


Gebouw A 1544m² BVO Gebouw B 1544m² BVO Gebouw C 1960m² BVO Gebouw D 1960m² BVO Gebouw E 1340m² BVO Gebouw F 695m² BVO

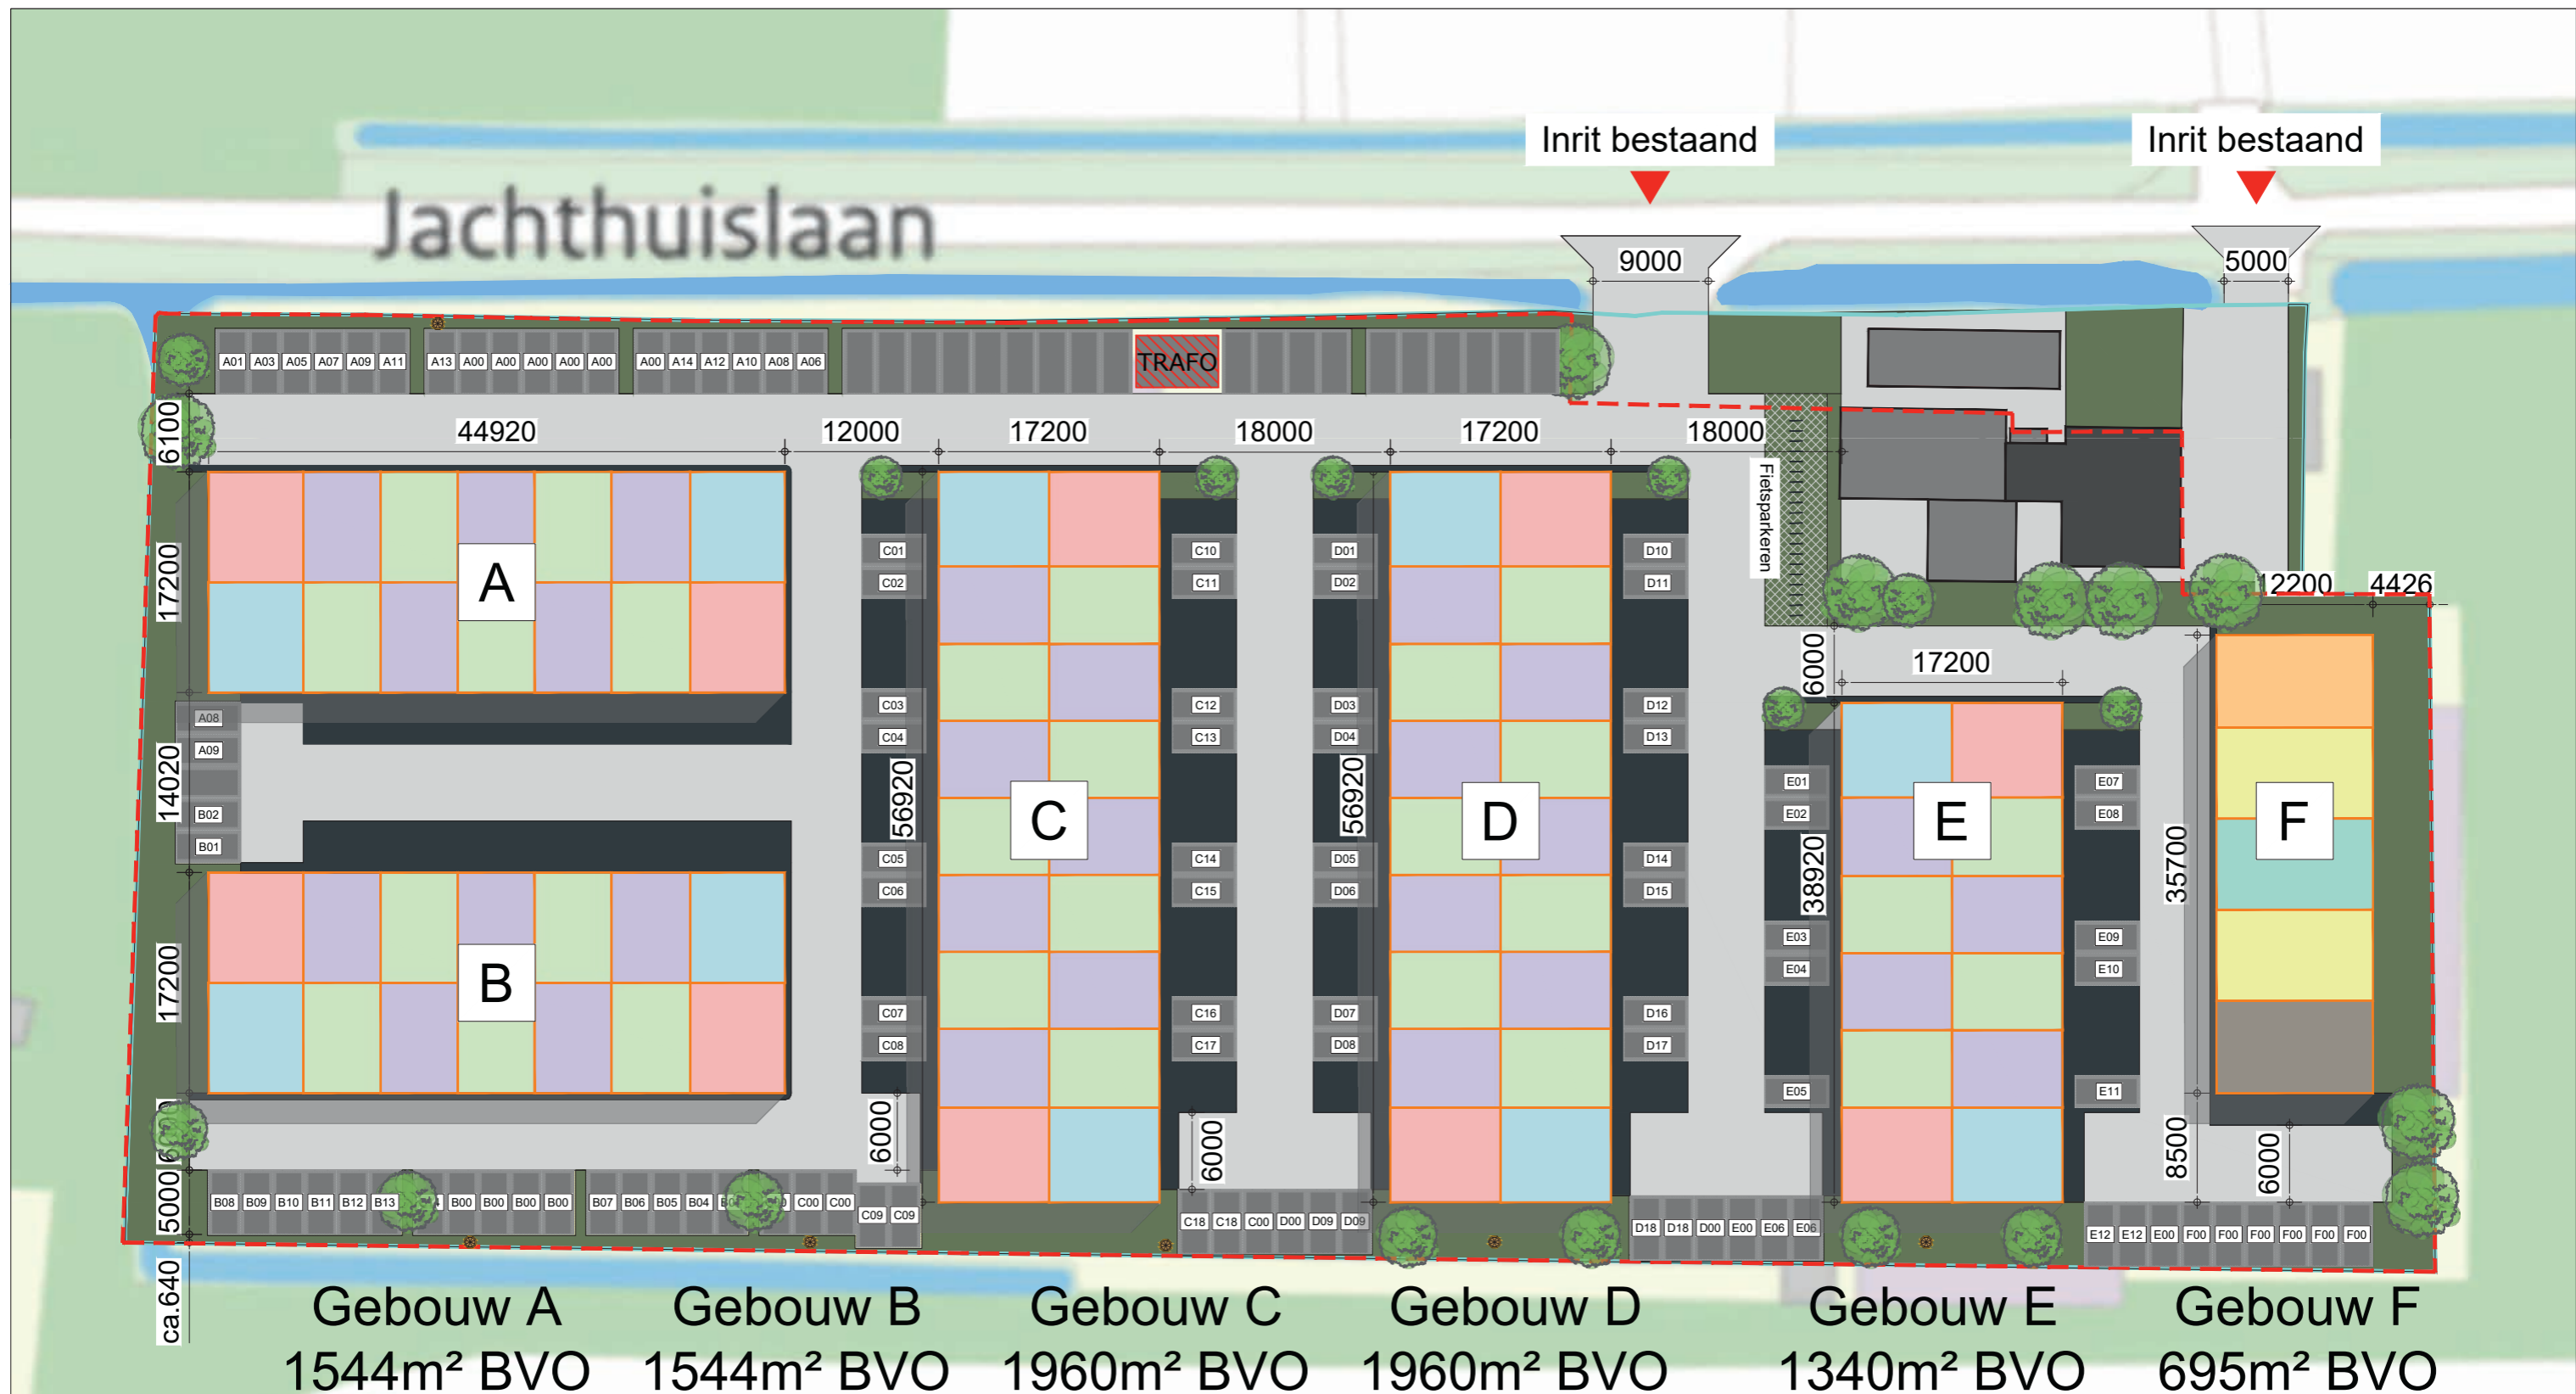

Renvooi Unit Types:


- | | | | |
|--|----------|--|----------|
| | Unit 0.1 | | Unit 0.5 |
| | Unit 0.2 | | Unit 0.6 |
| | Unit 0.3 | | Unit 0.7 |
| | Unit 0.4 | | Unit 0.8 |

2023-134

December 2024

Situatietekening Nieuwbouw Unit Types | schaal 1:500




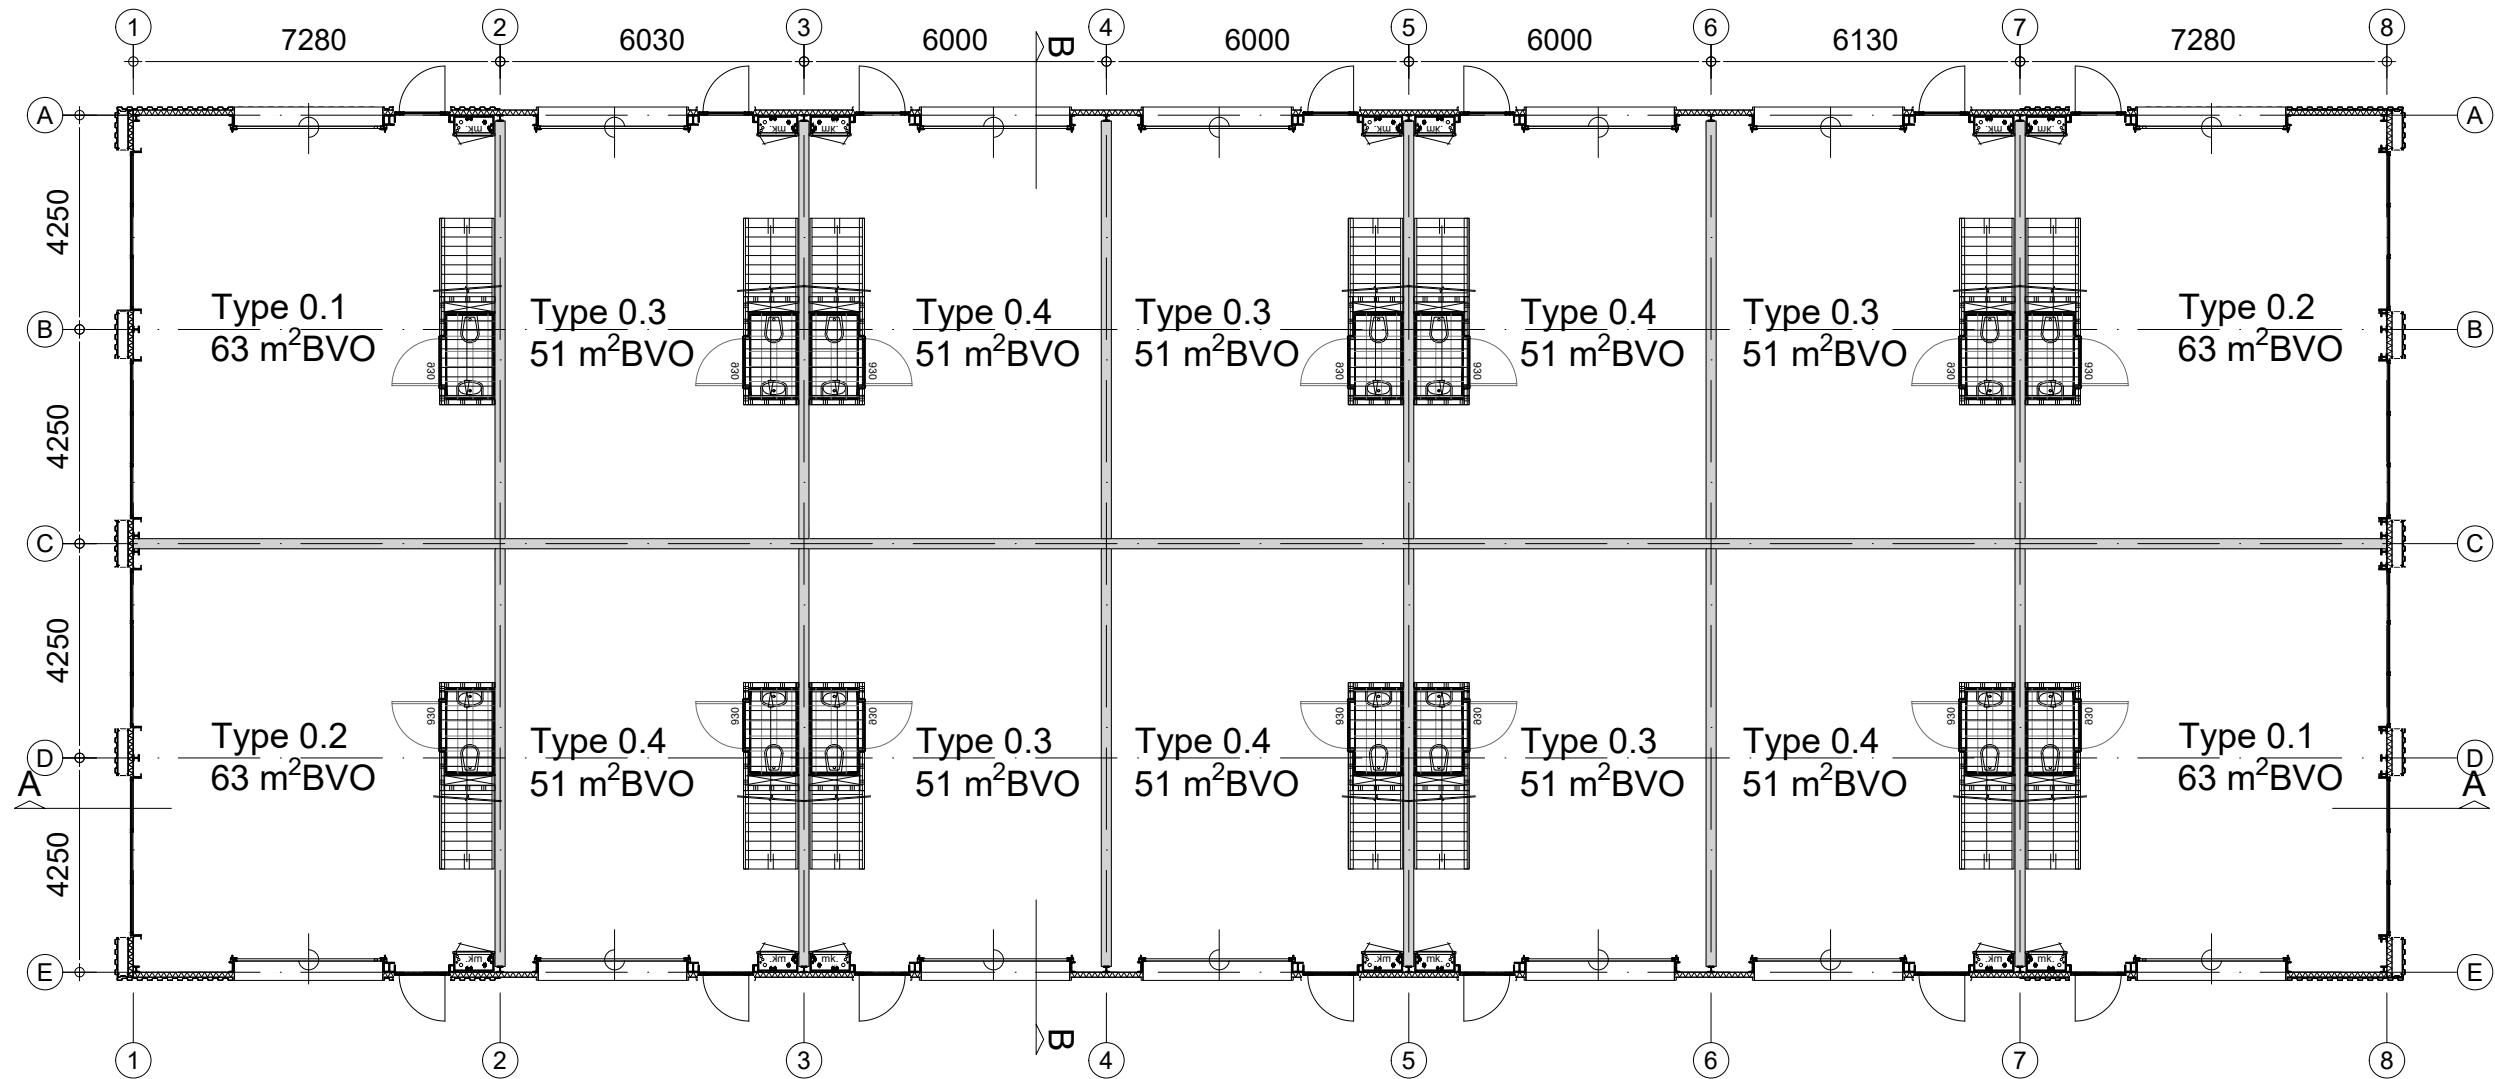


2023-134
 December 2024

Plattegrond - Begane grond: Blok A & B | schaal 1:150



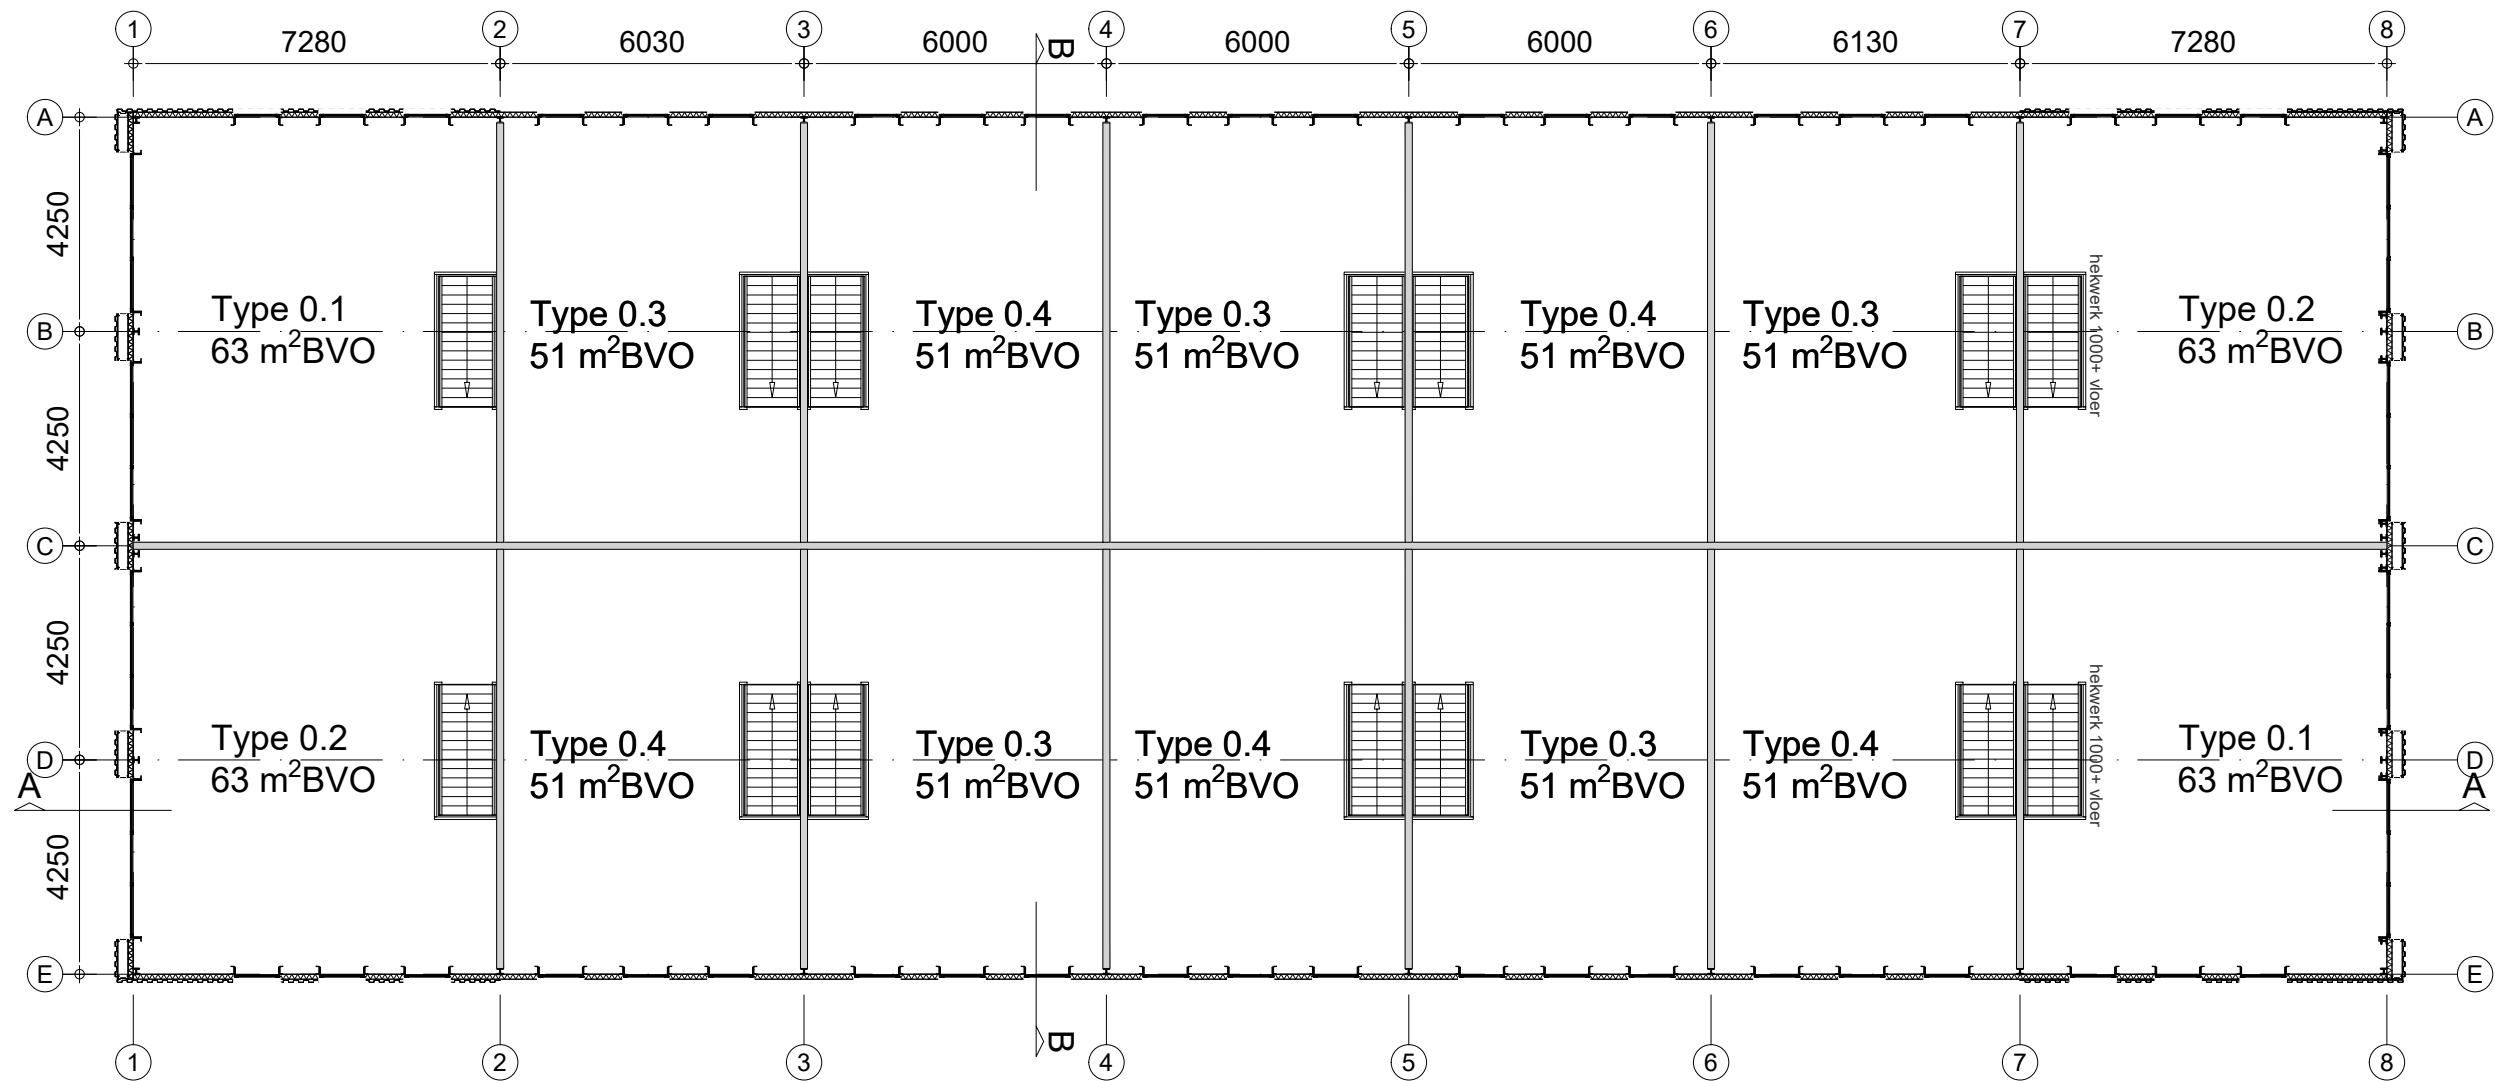

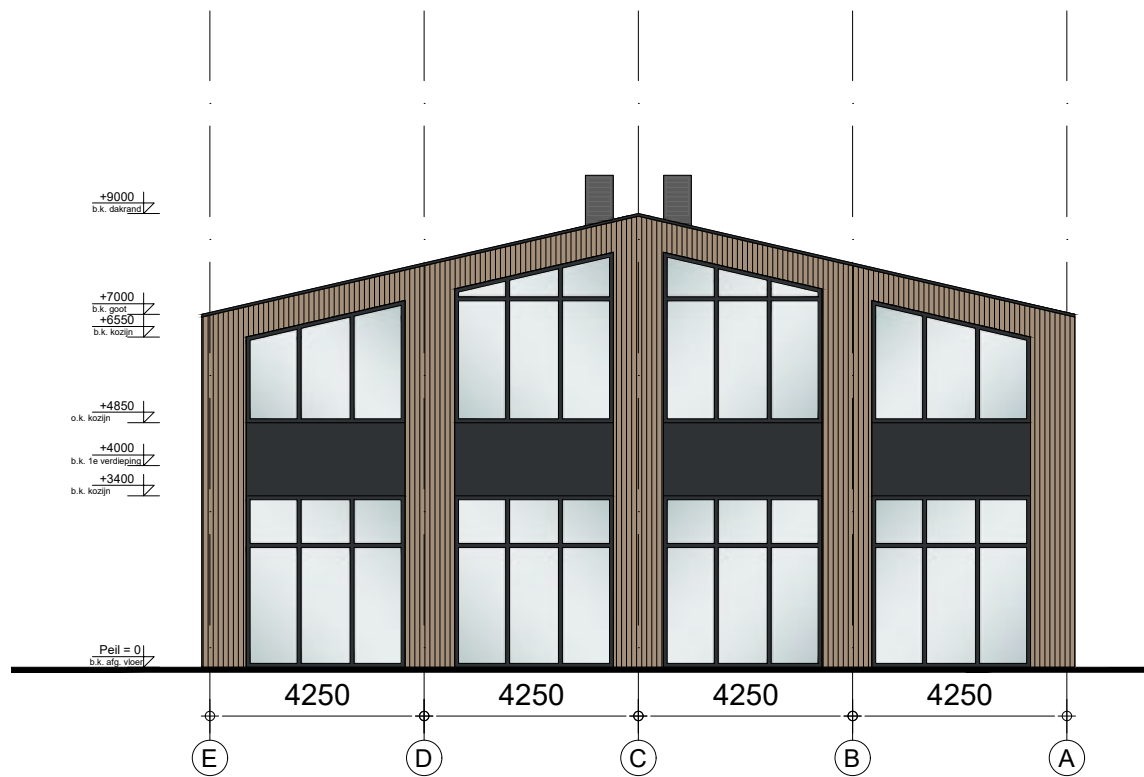

Voorgevel




Achtergevel



Rechter zijgevel



Linker zijgevel

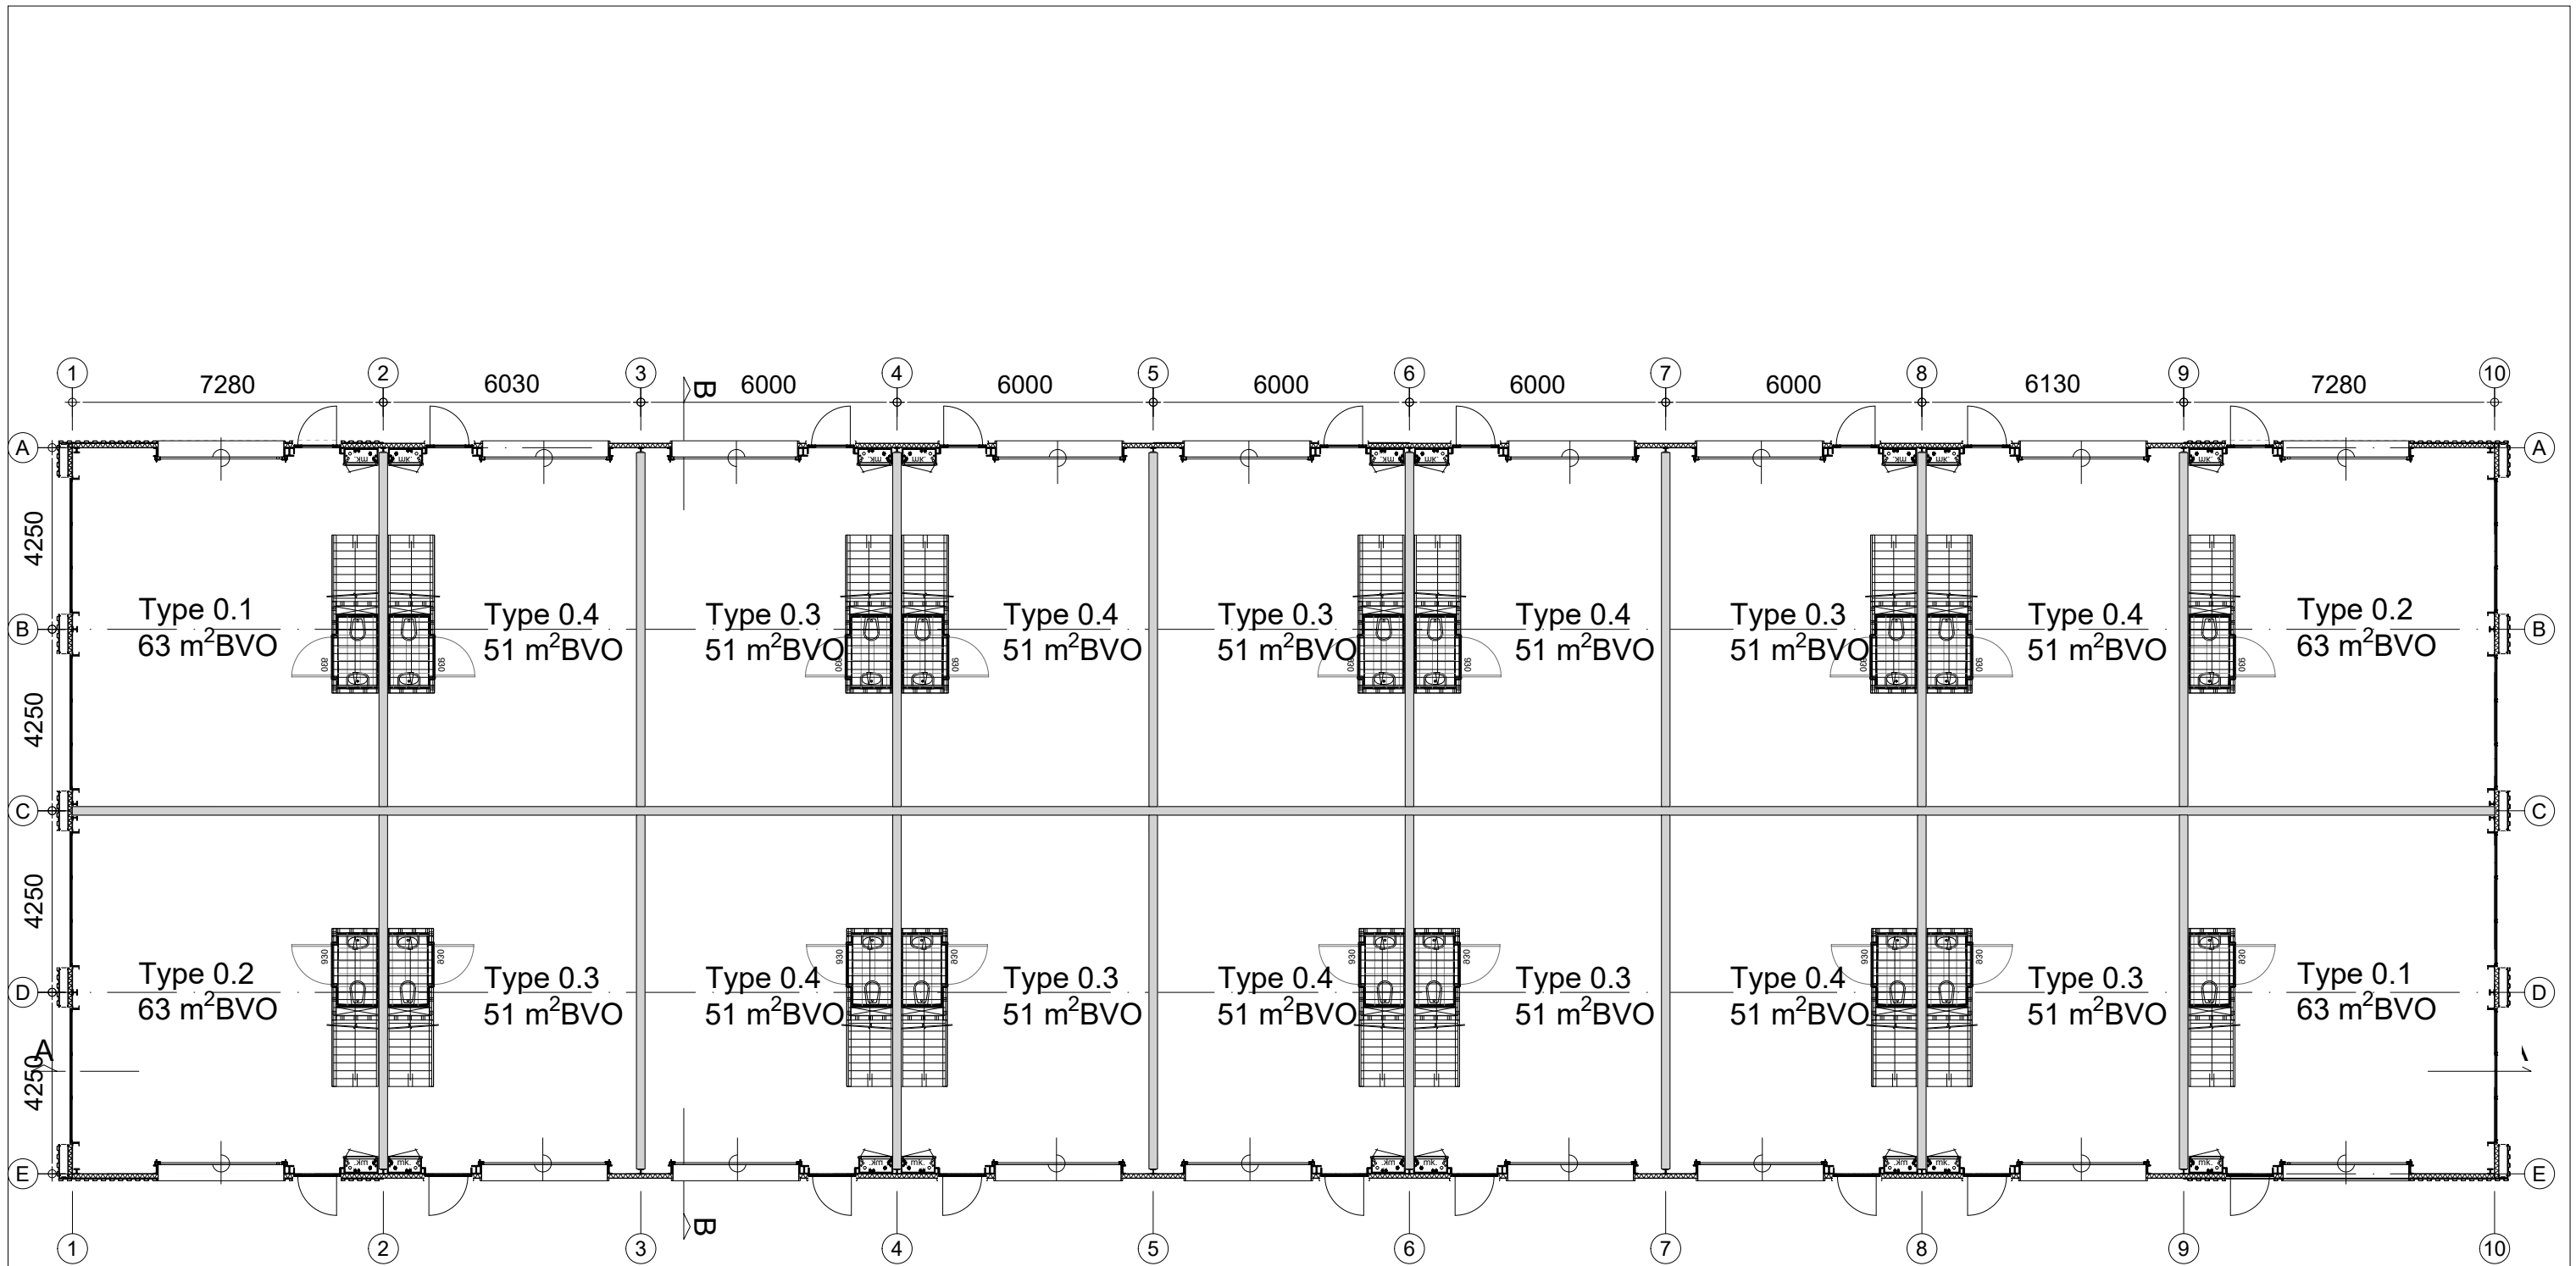



2023-134

December 2024


Plattegrond - Begane grond: Blok C & D | schaal 1:150



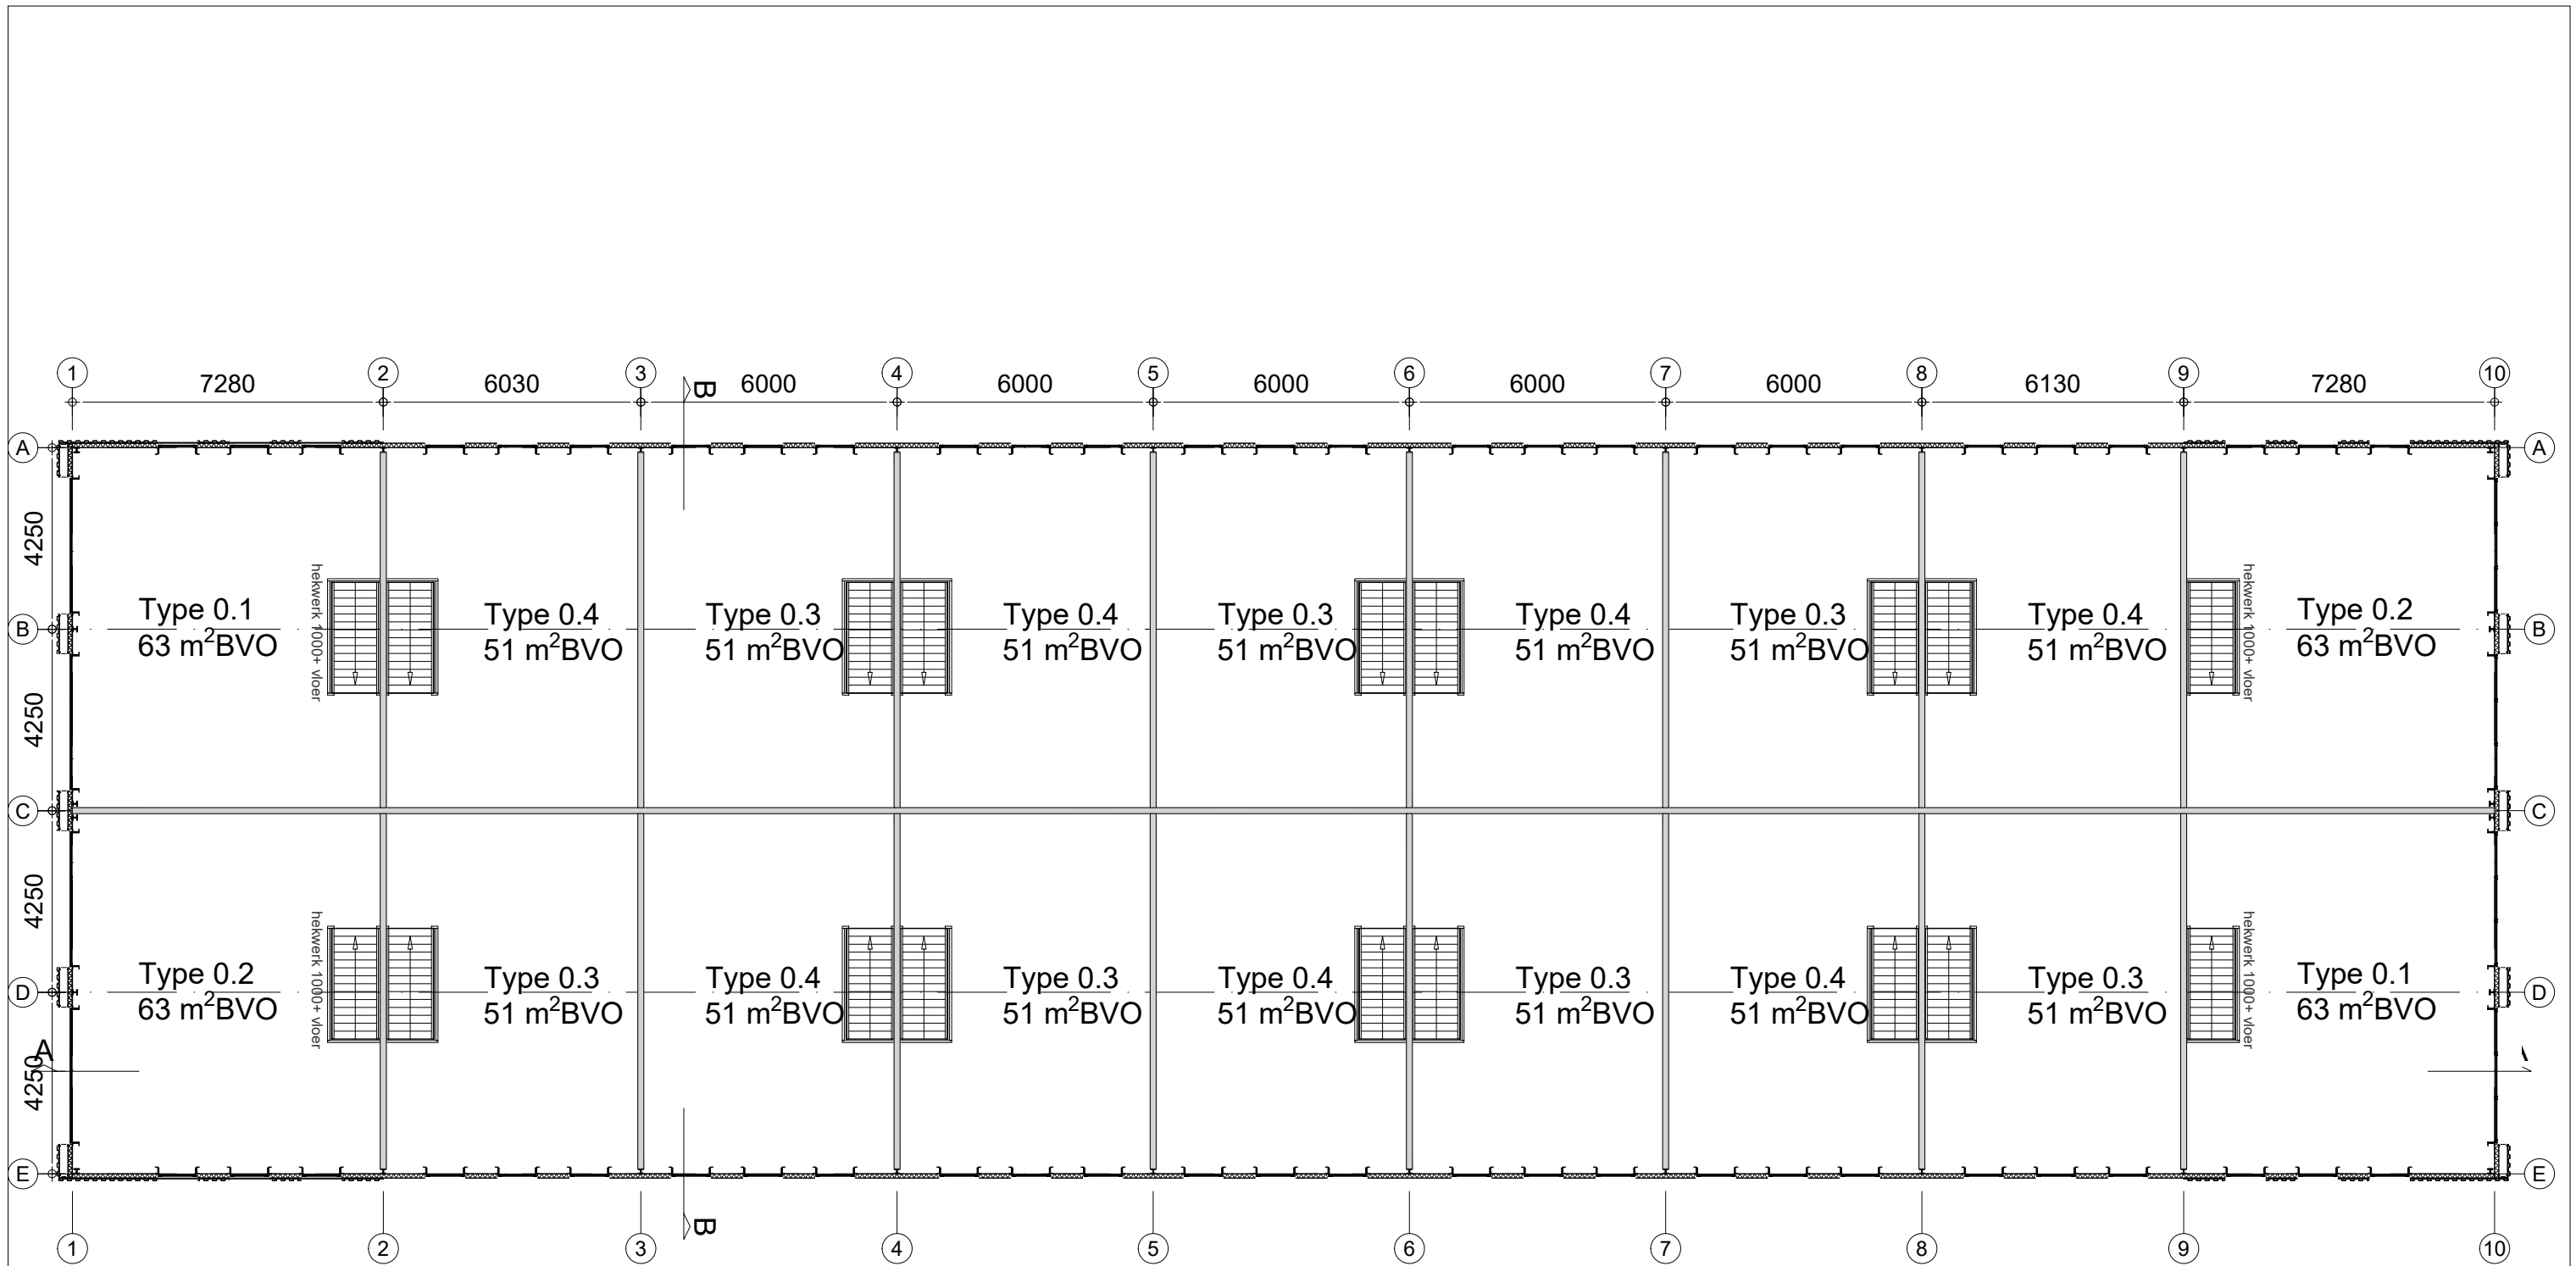

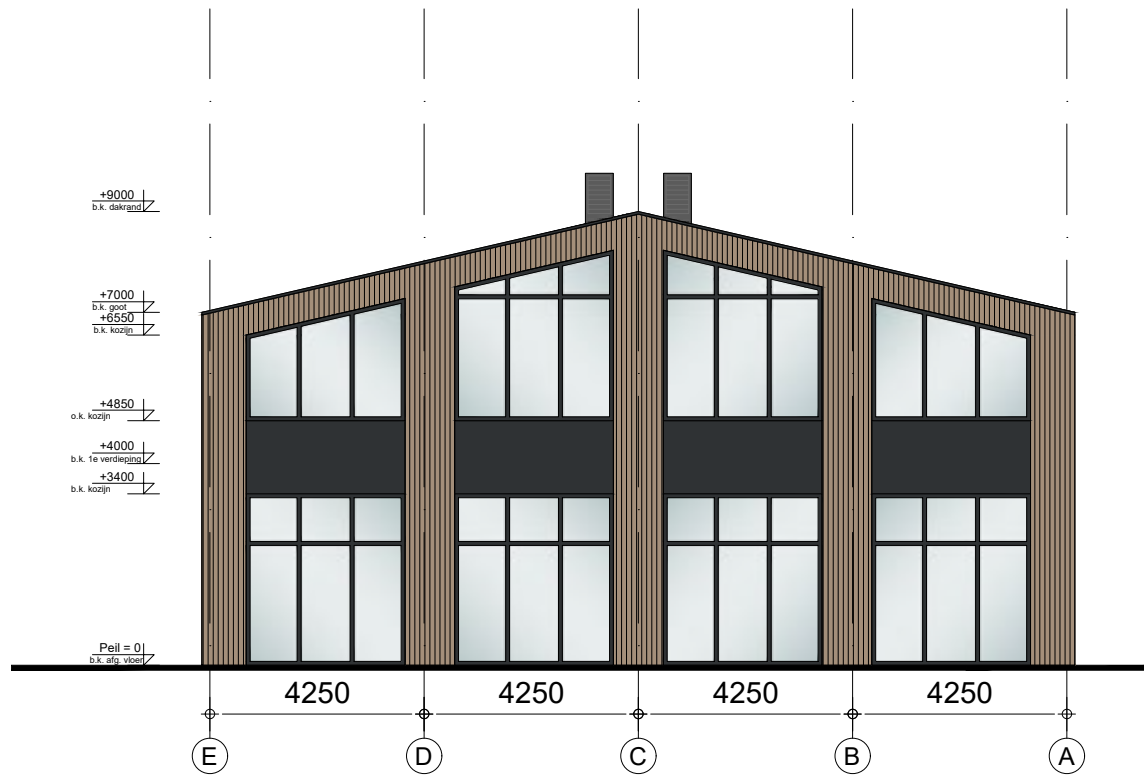

Voorgevel

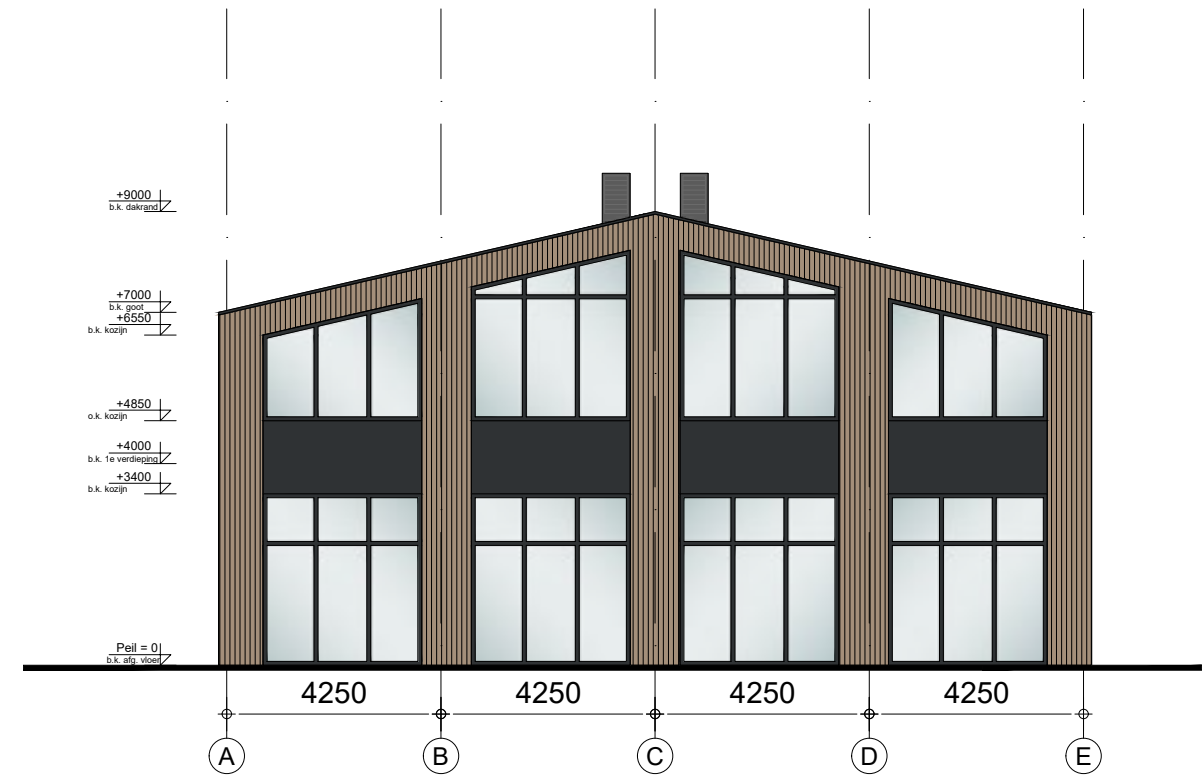


Achtergevel





Rechter zijgevel




Linker zijgevel

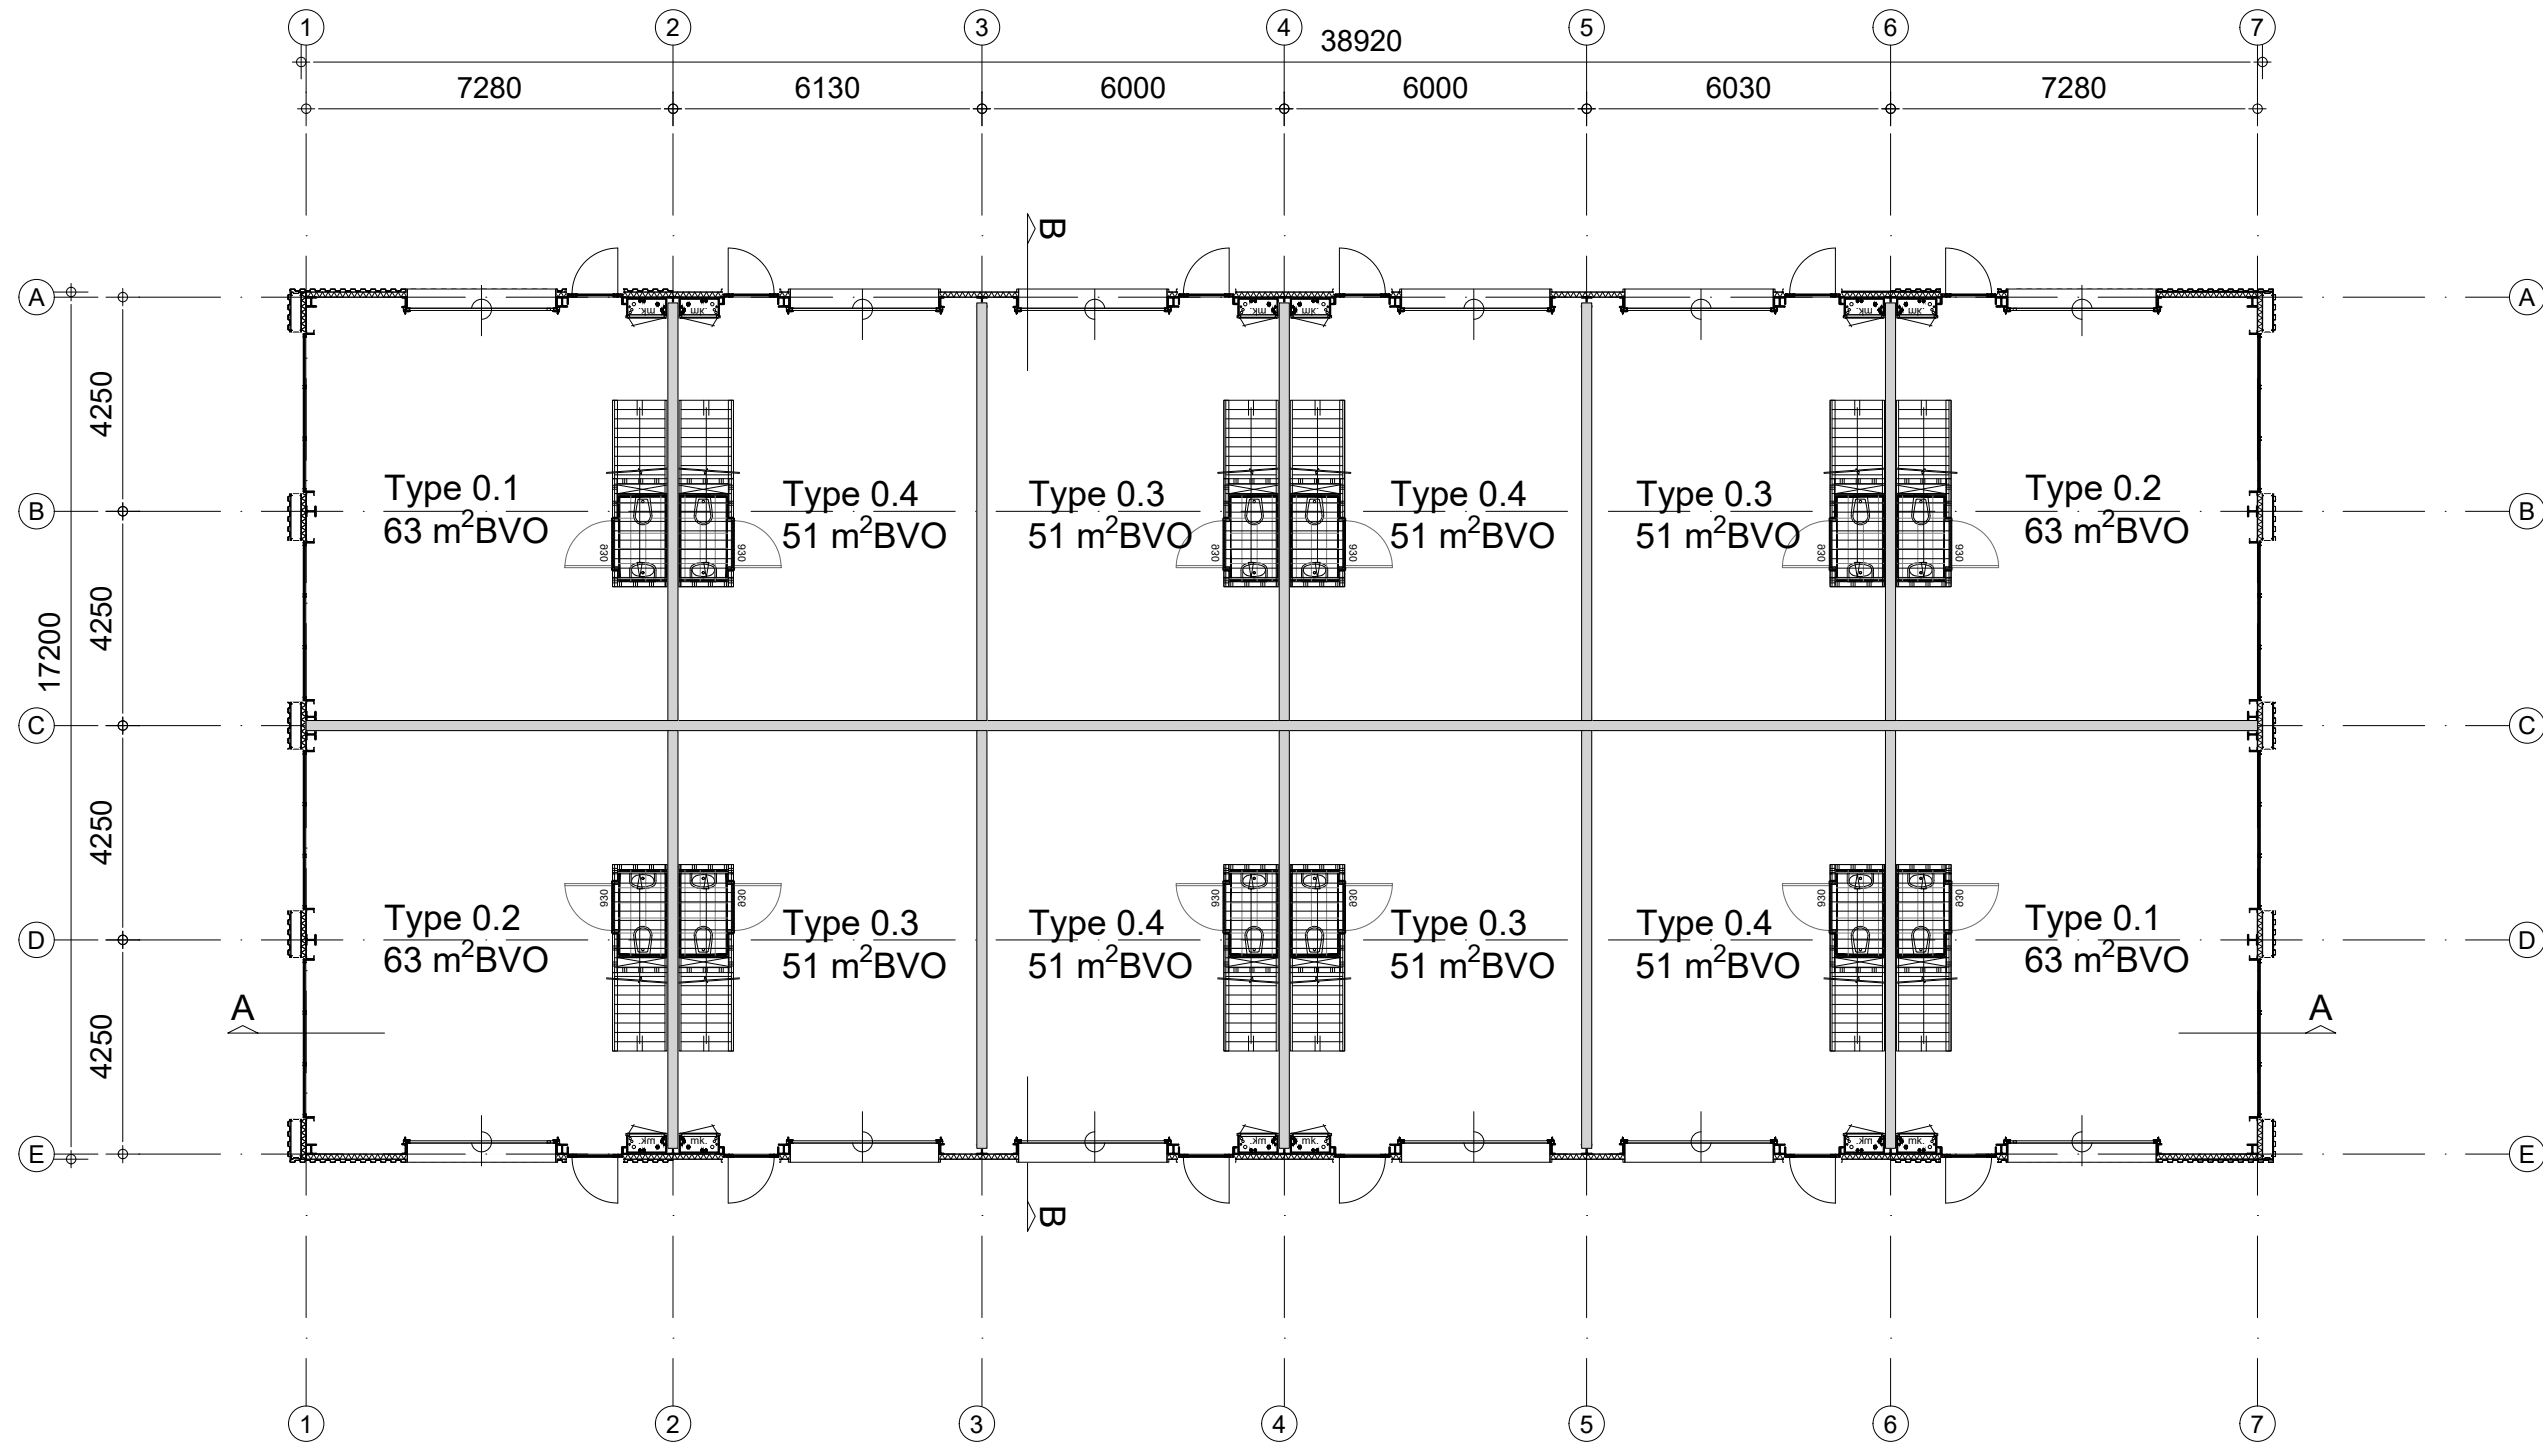

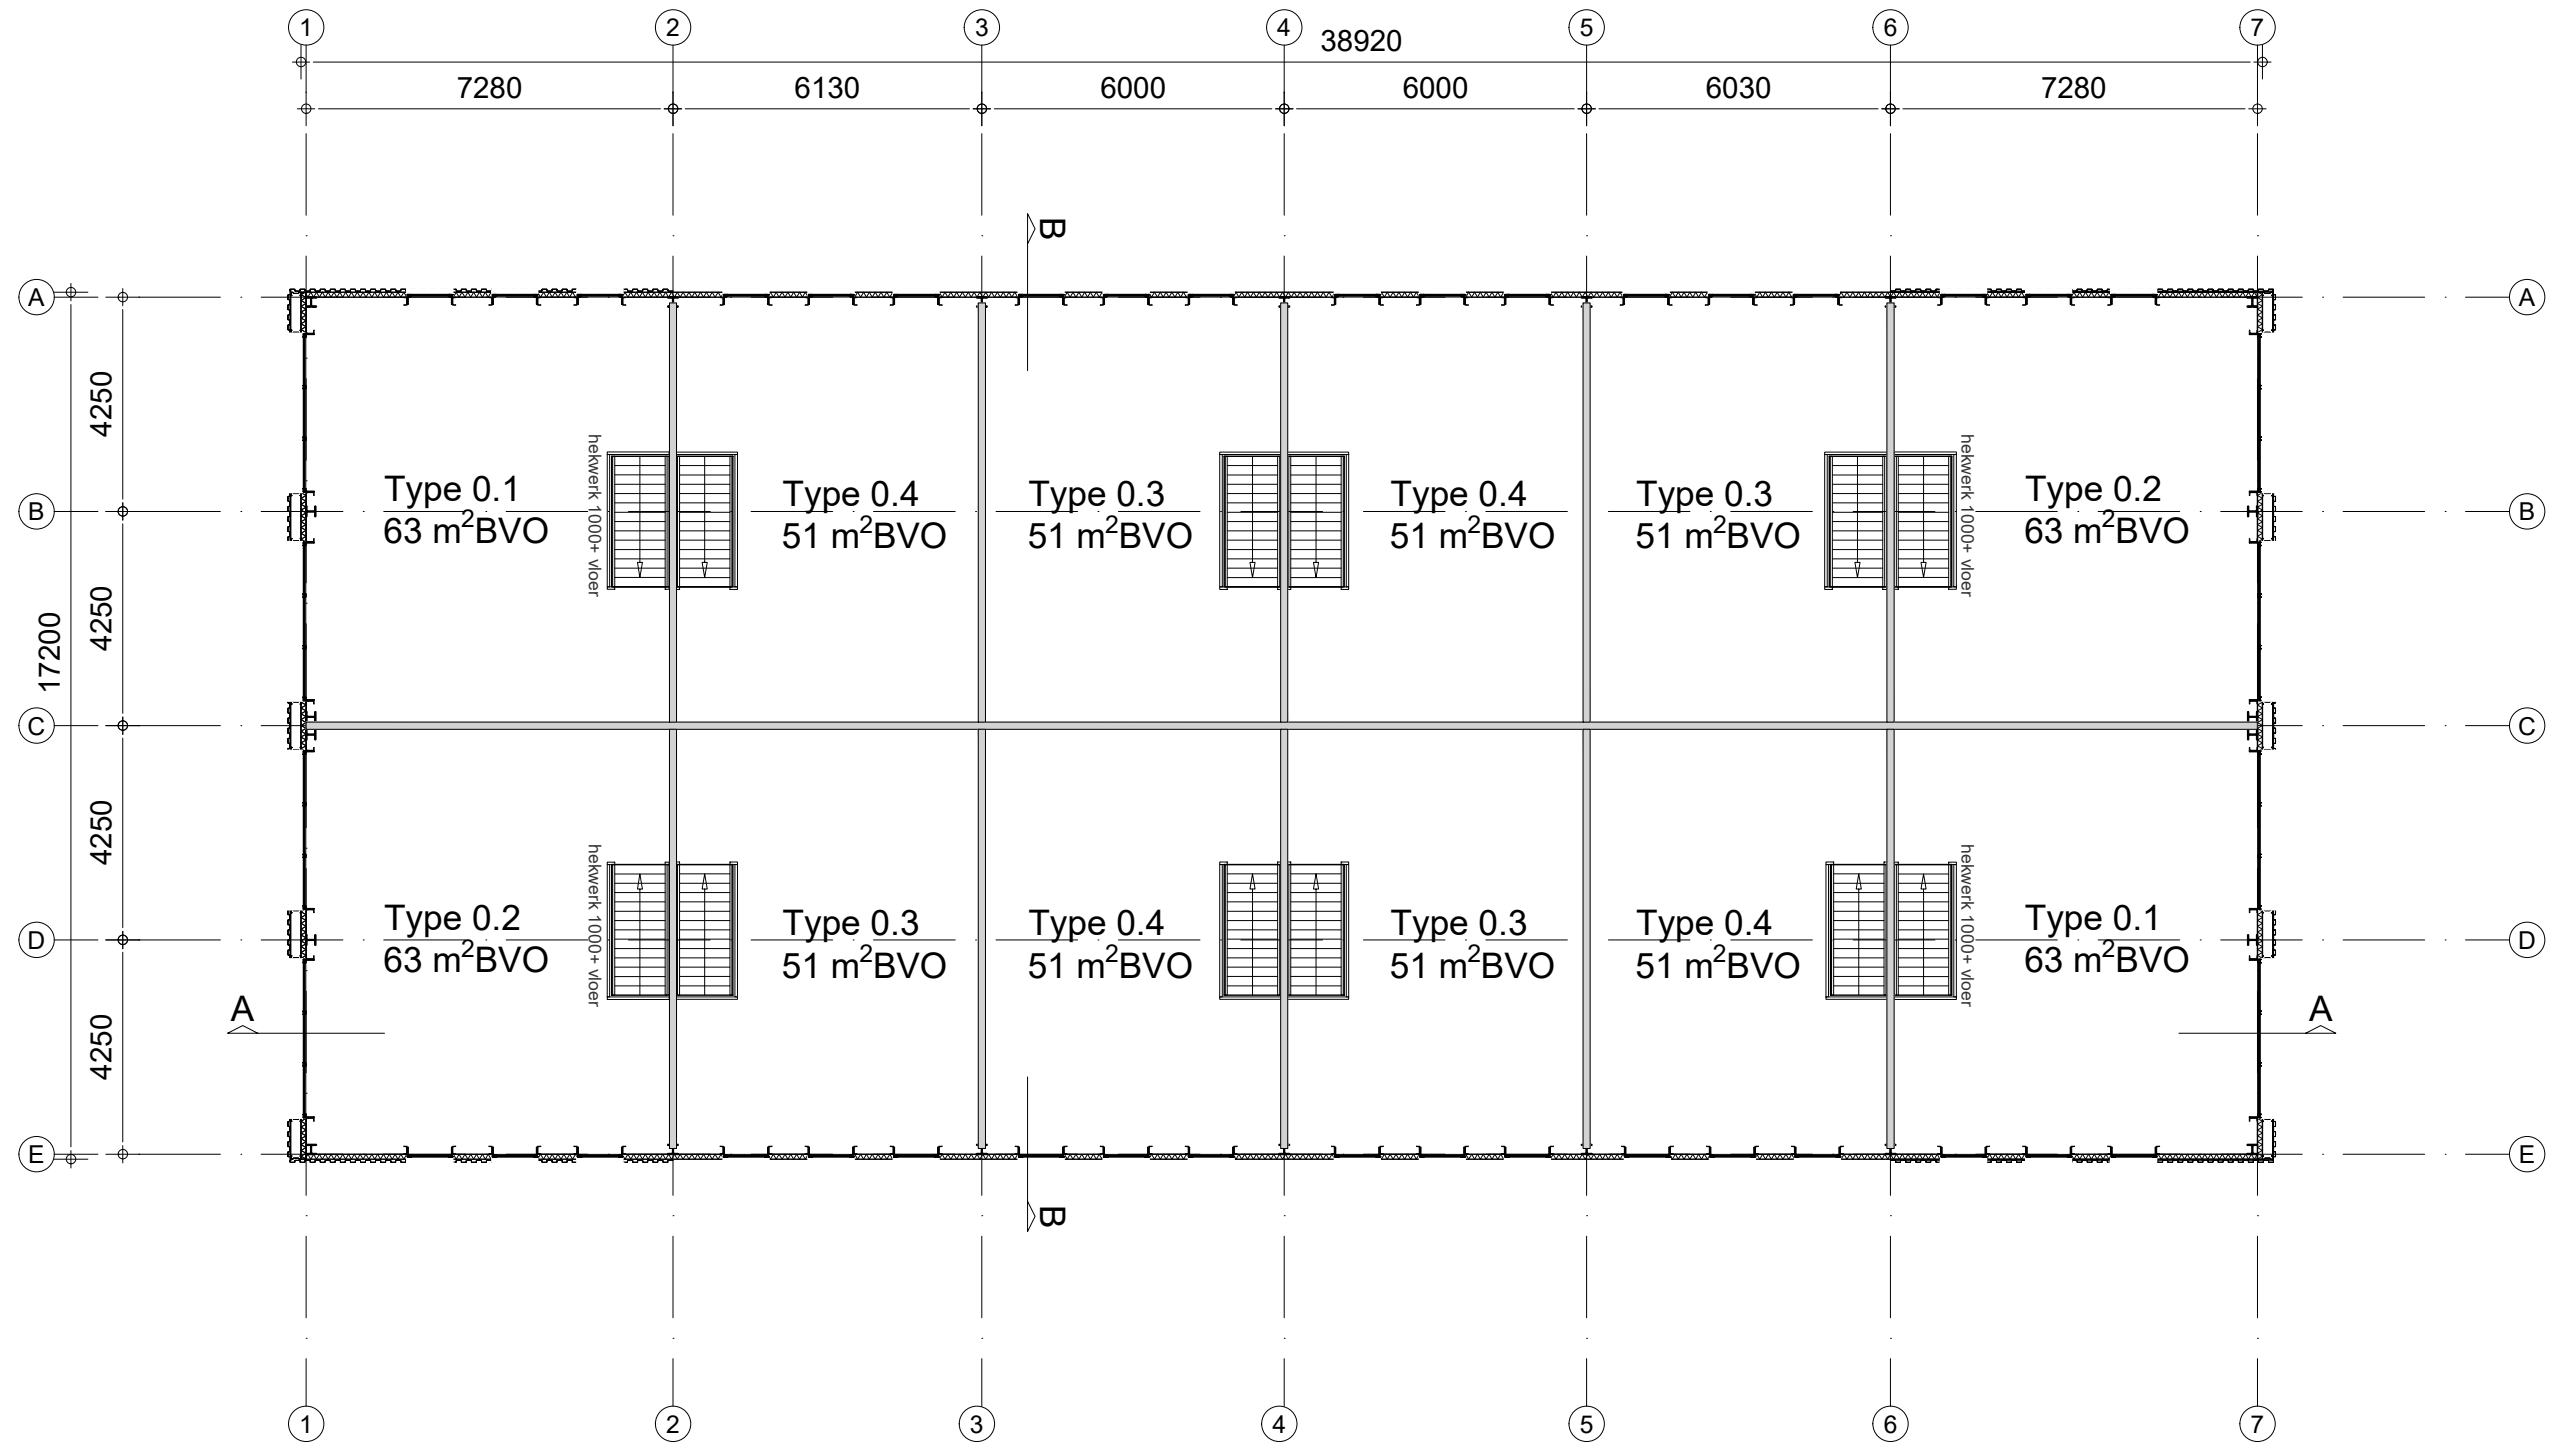

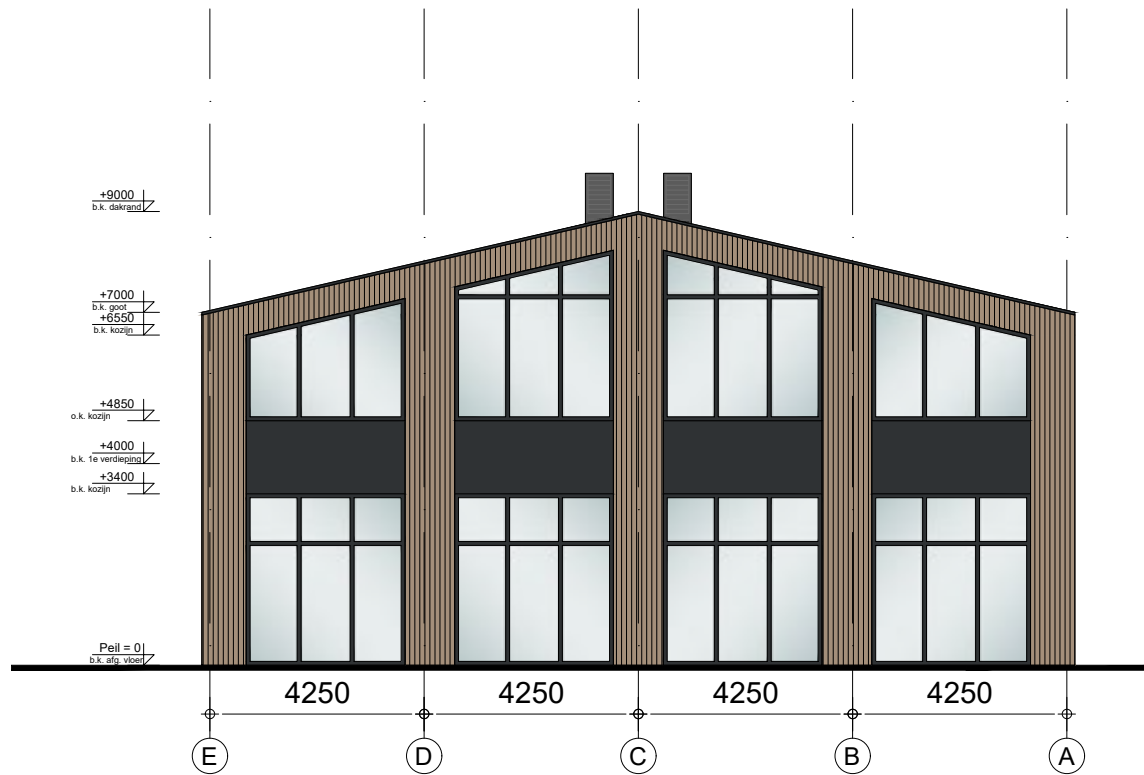


Voorgevel

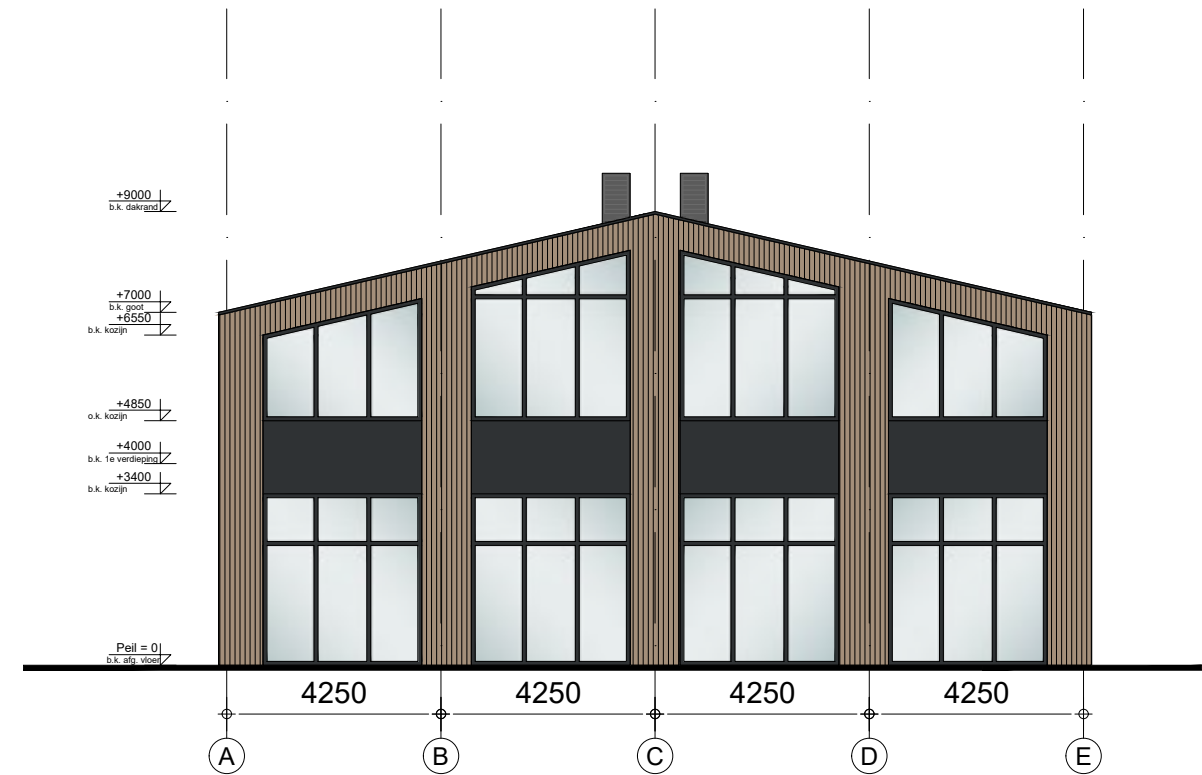


Achtergevel




Rechter zijgevel

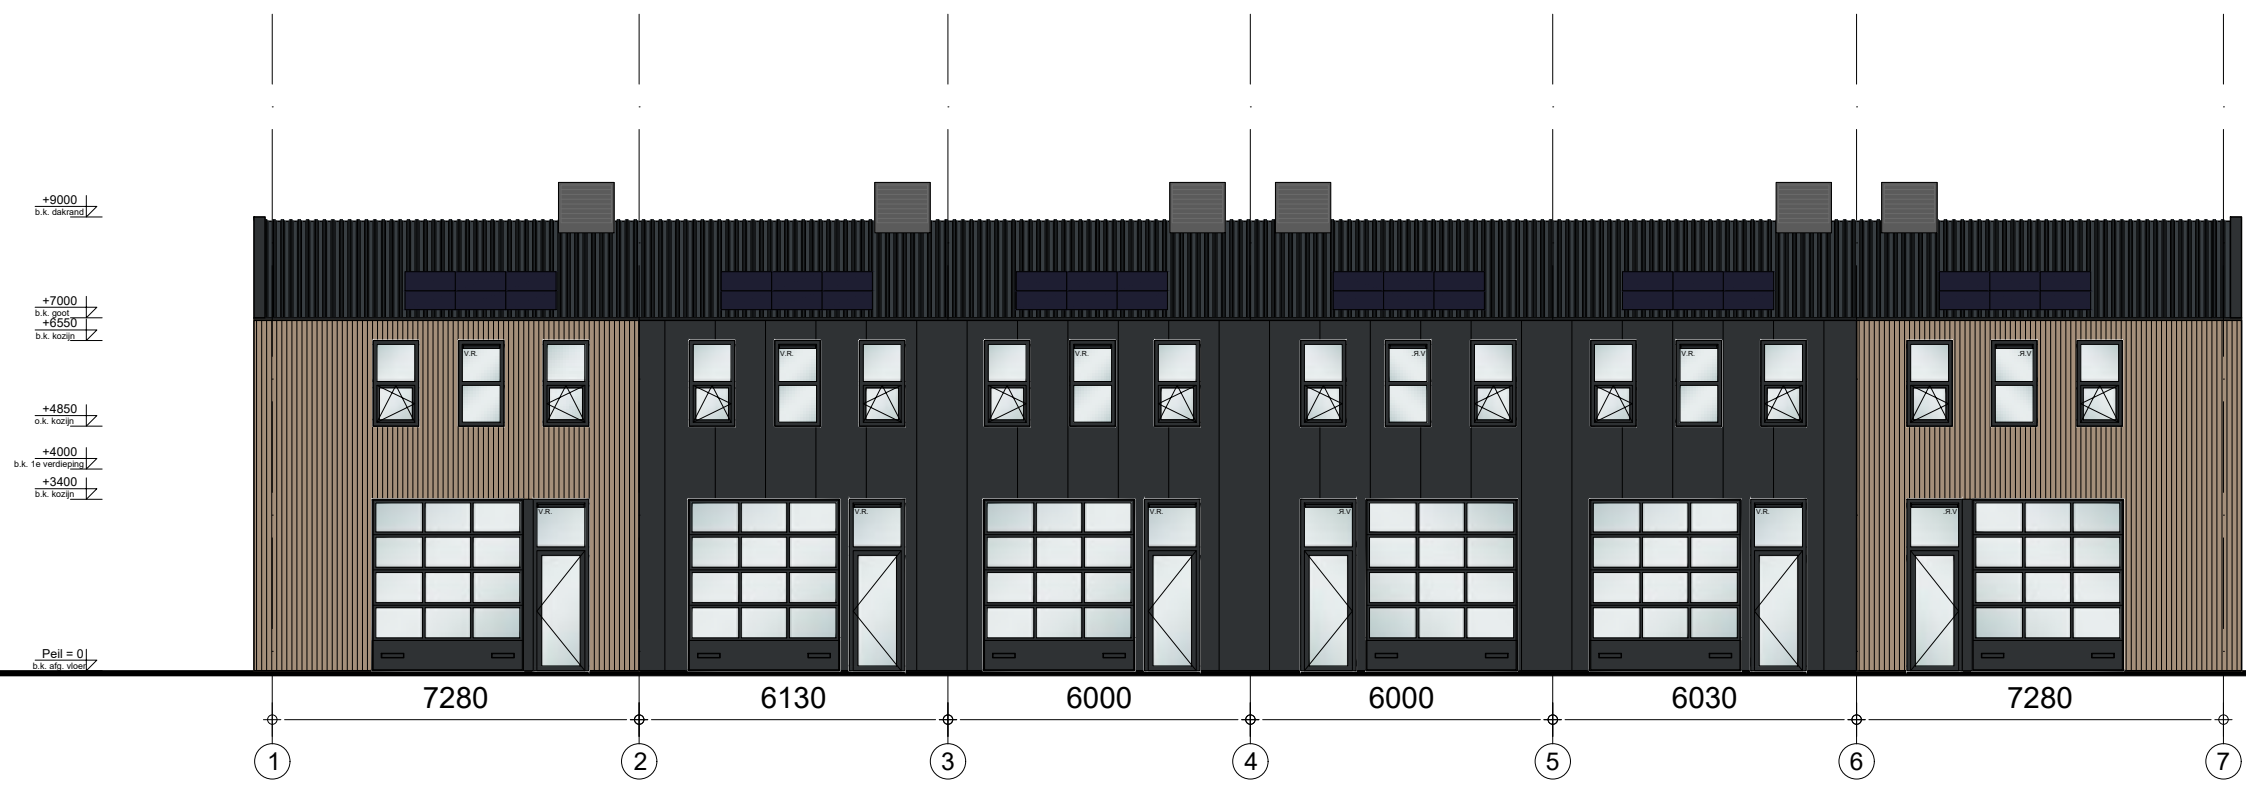


Linker zijgevel

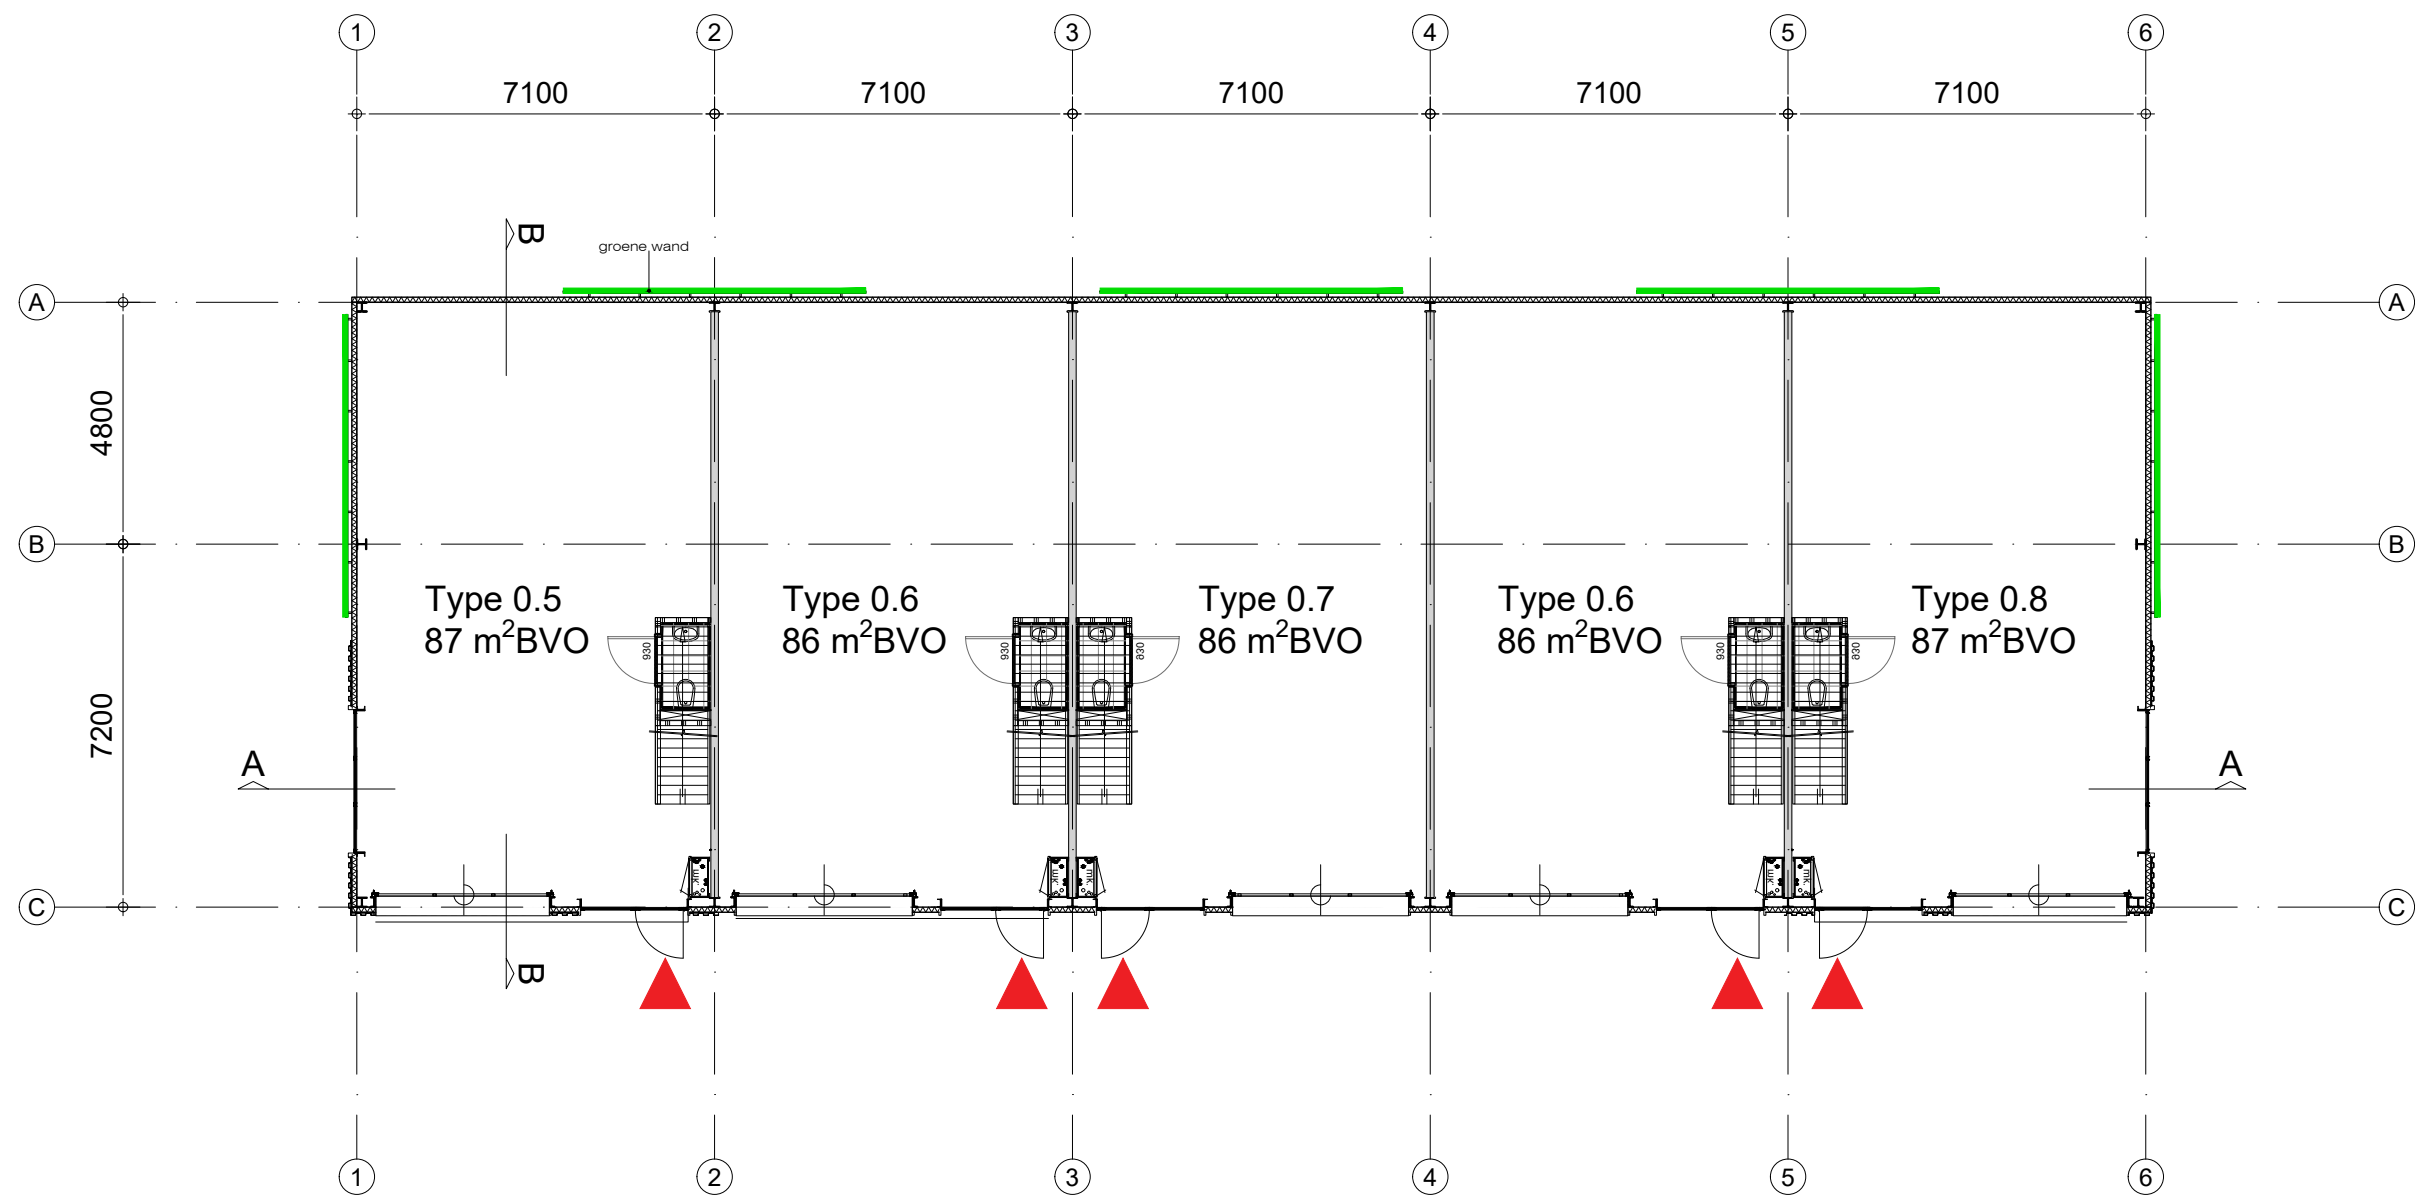

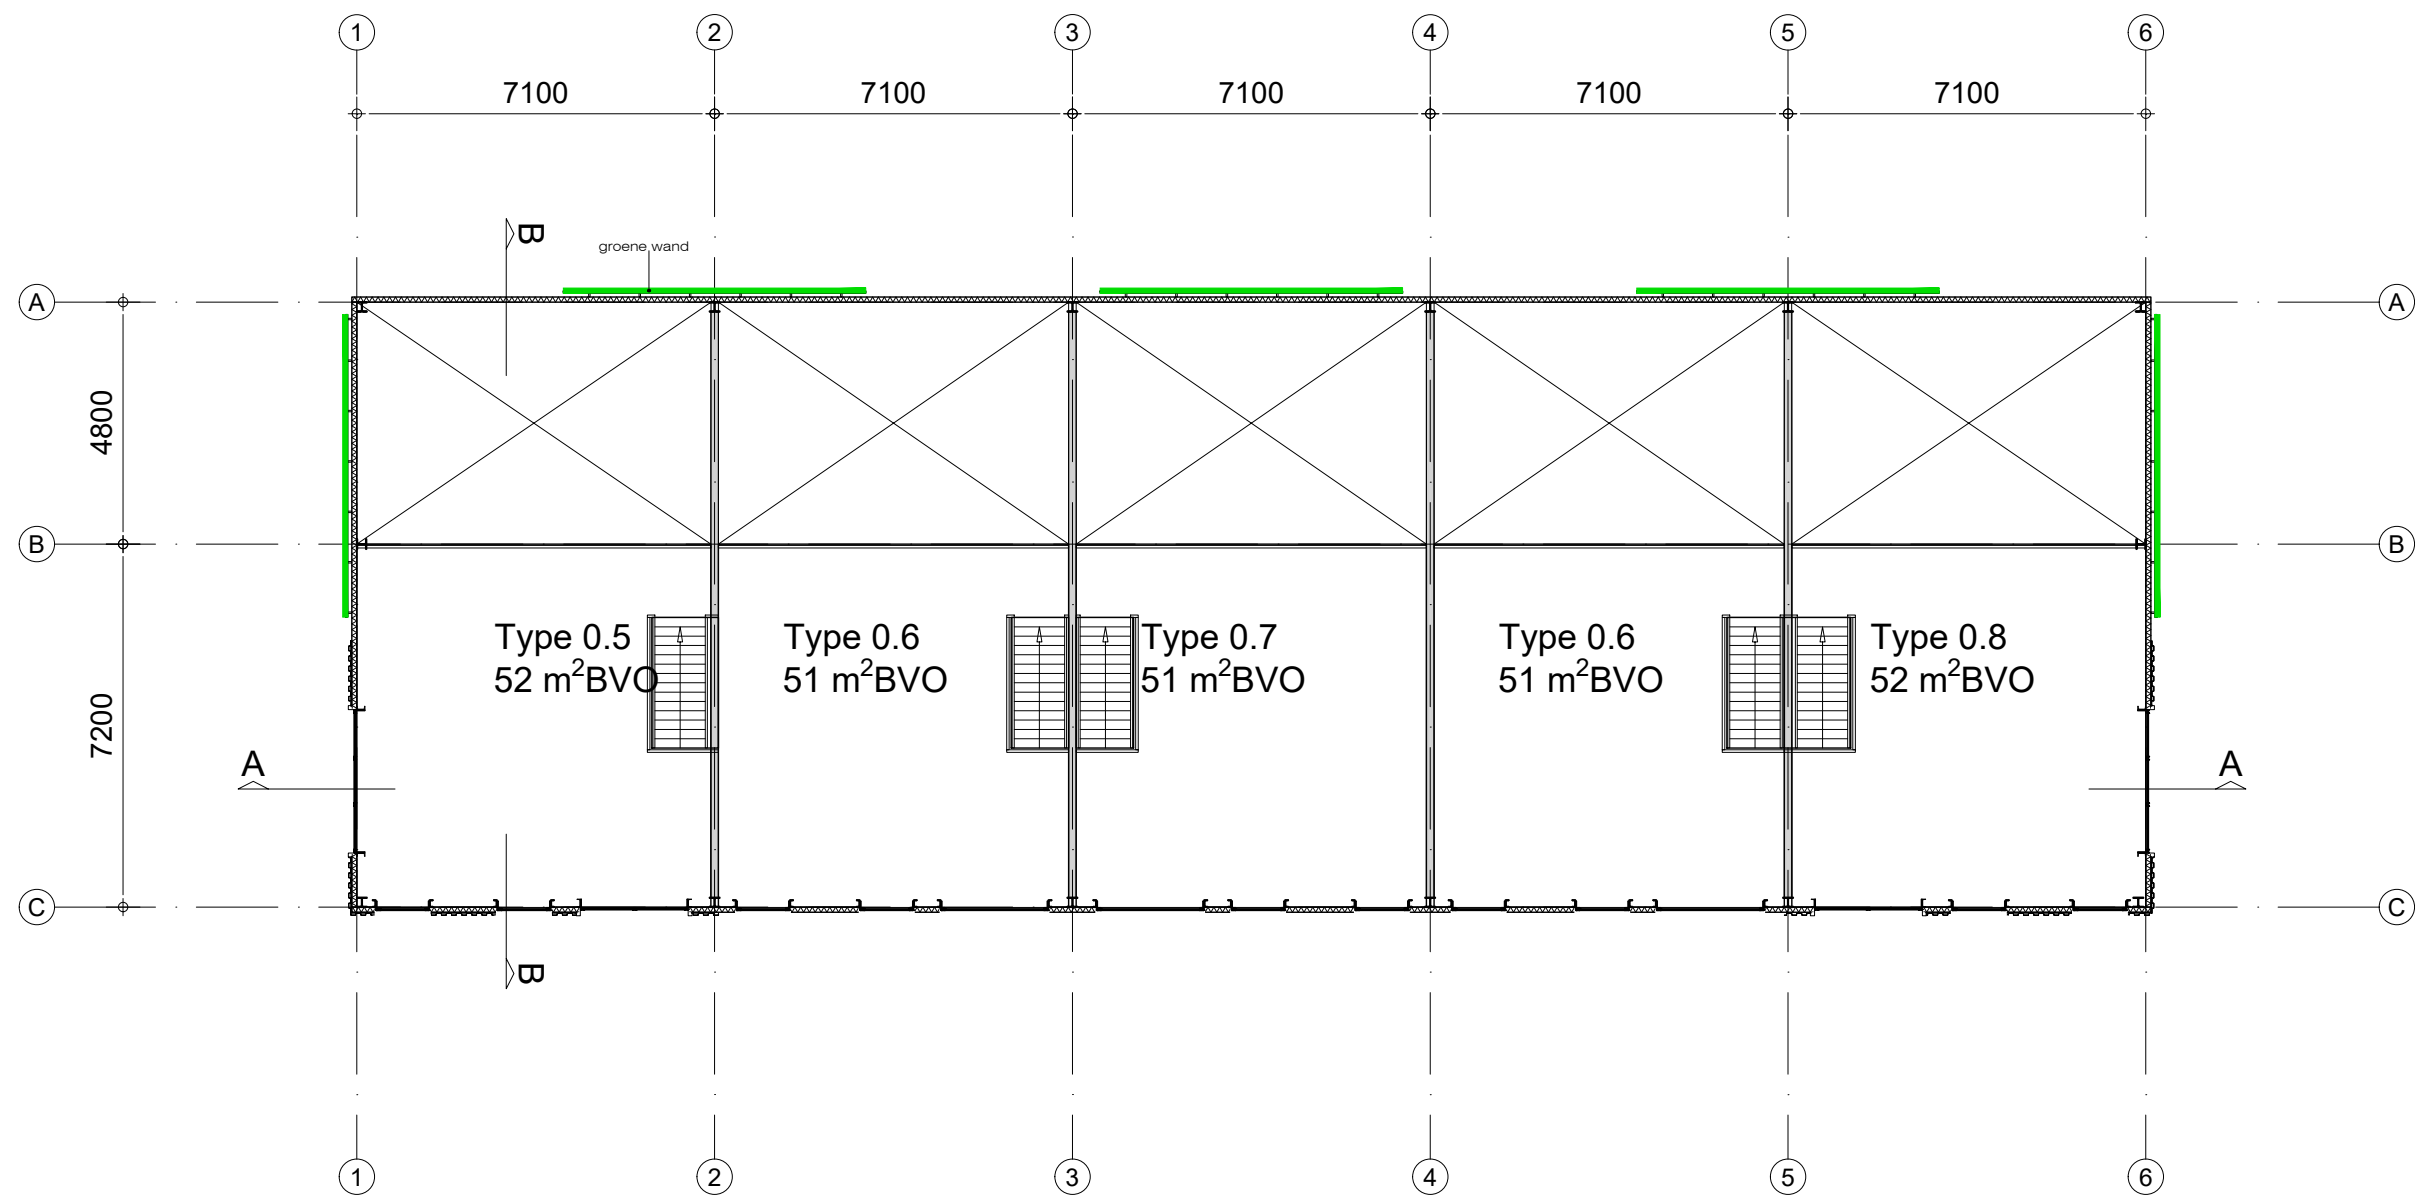





Voorgevel

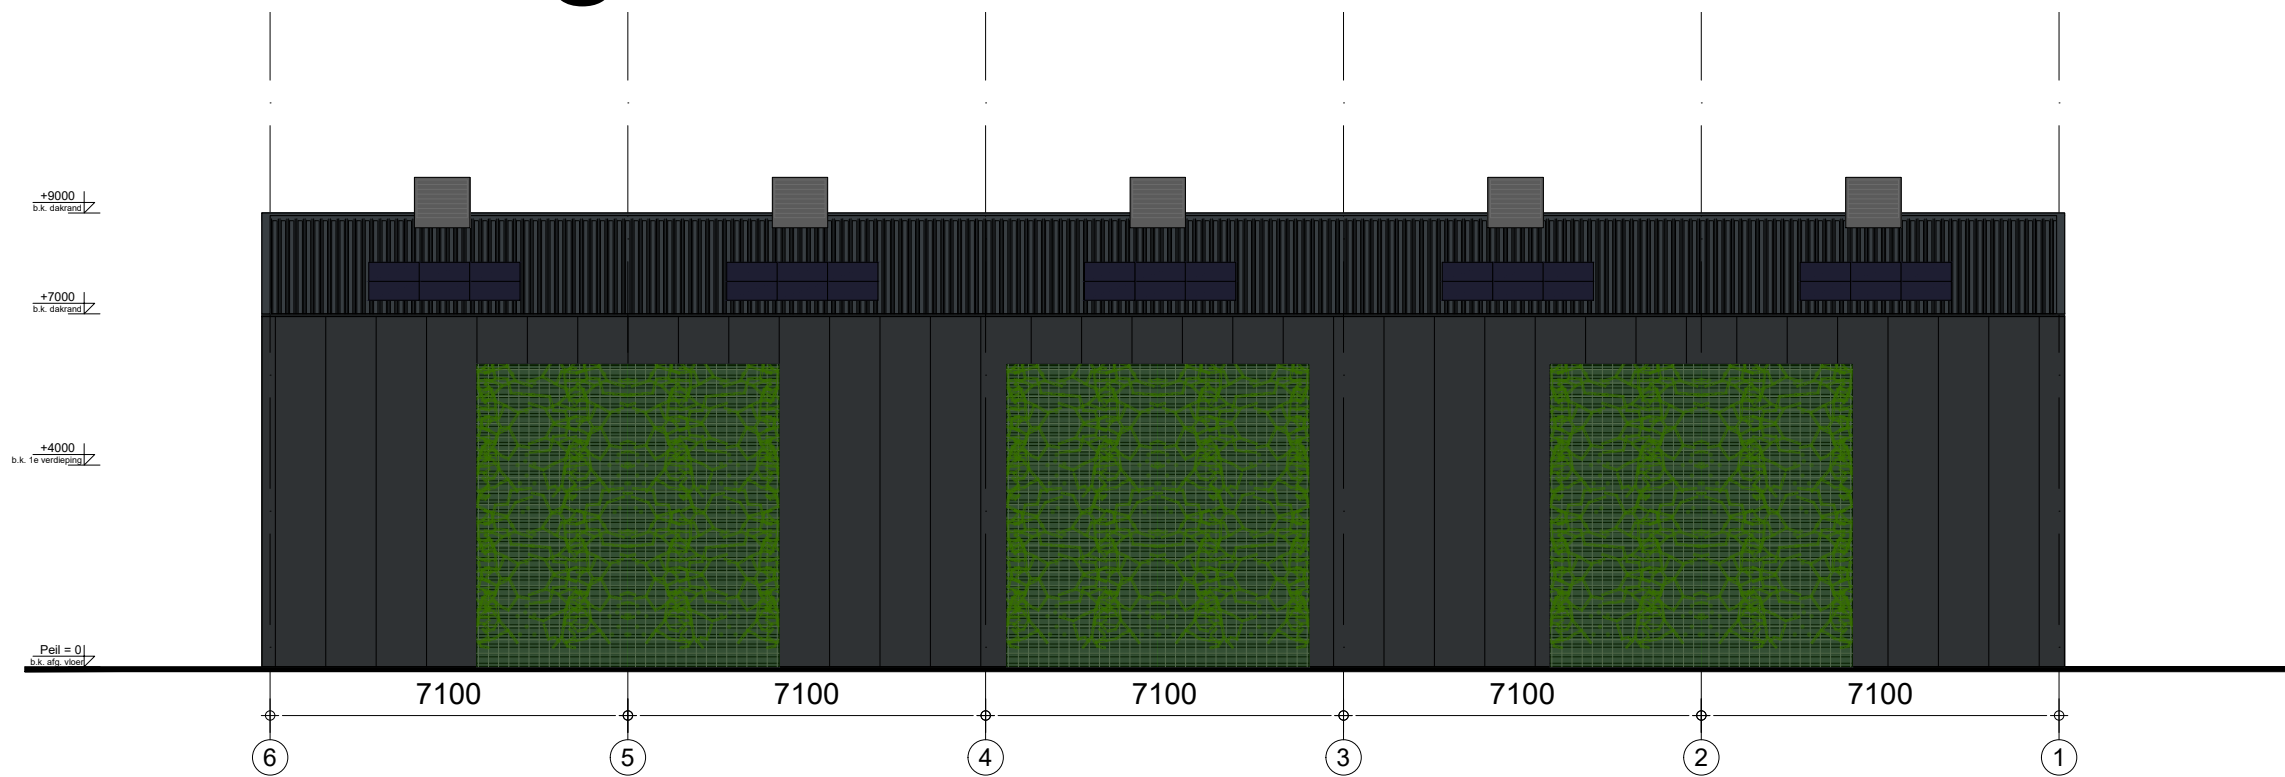


Achtergevel

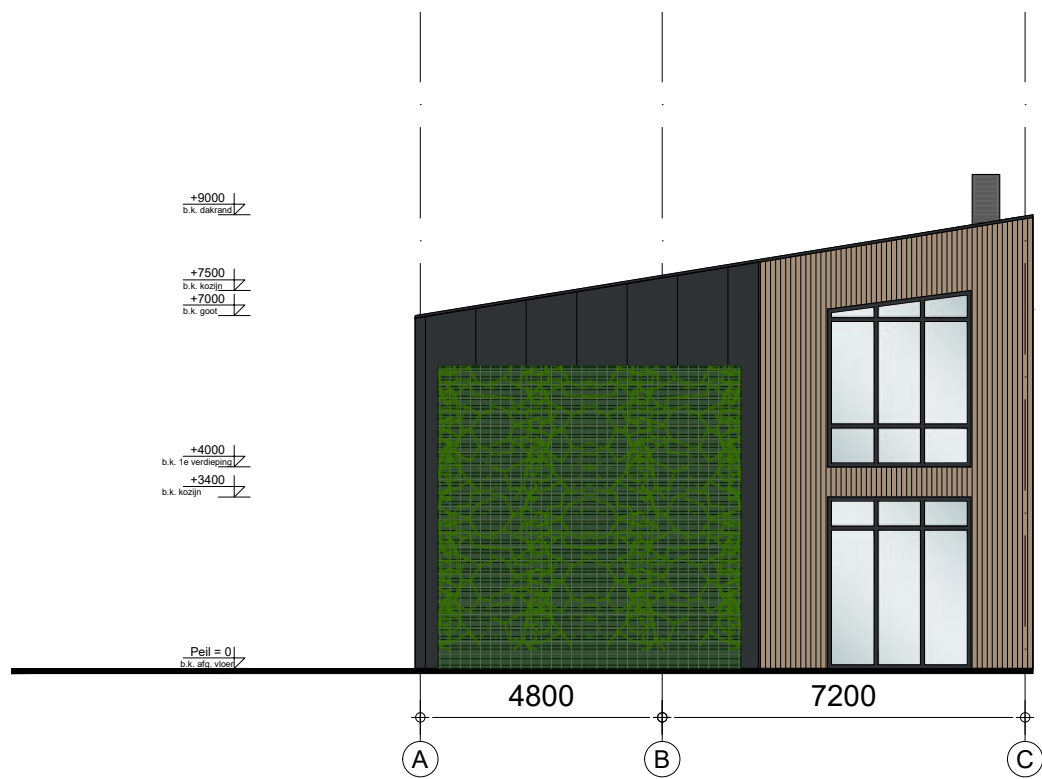


Linker zijgevel

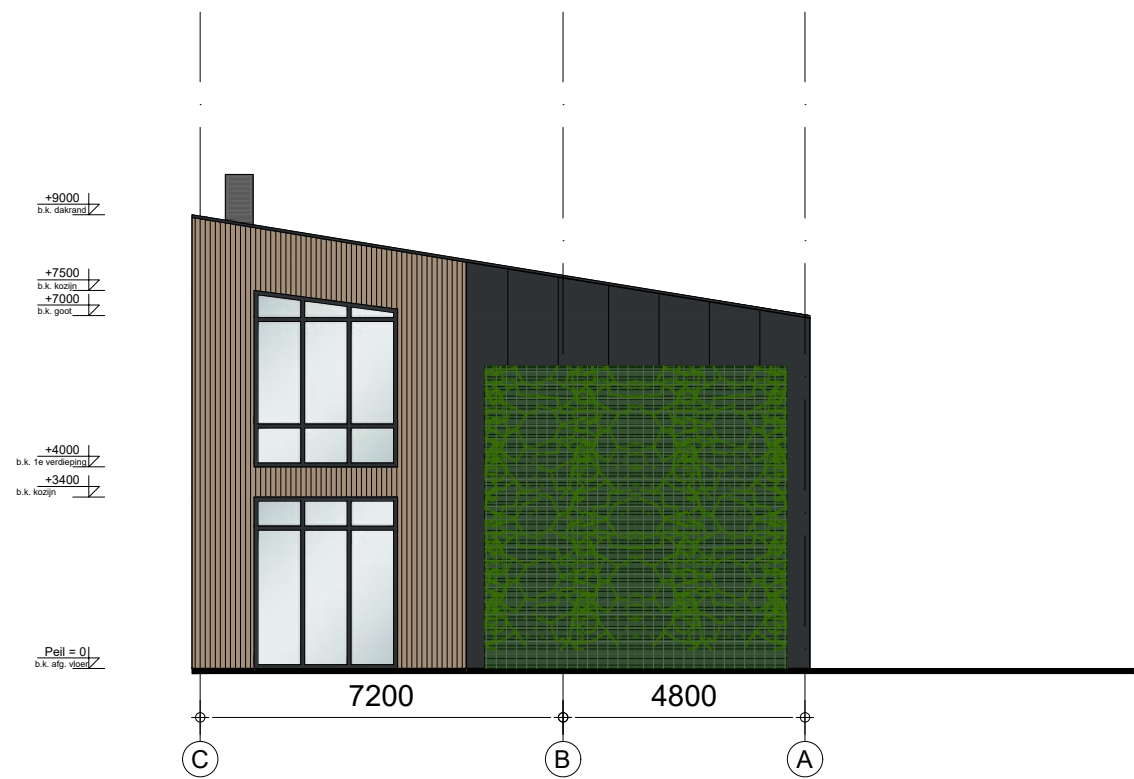


Rechter zijgevel

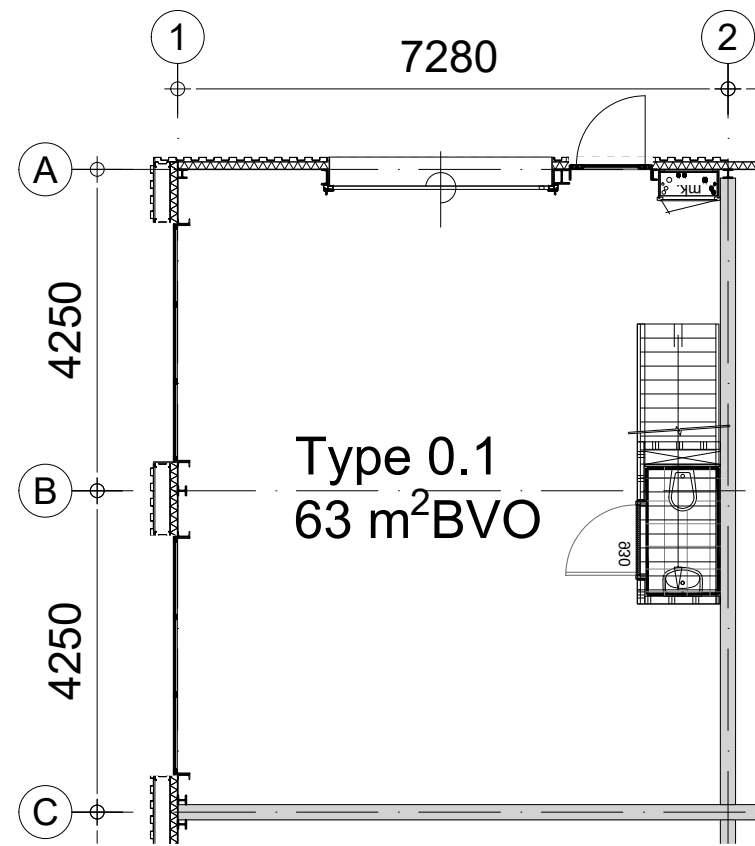


Begane Grond

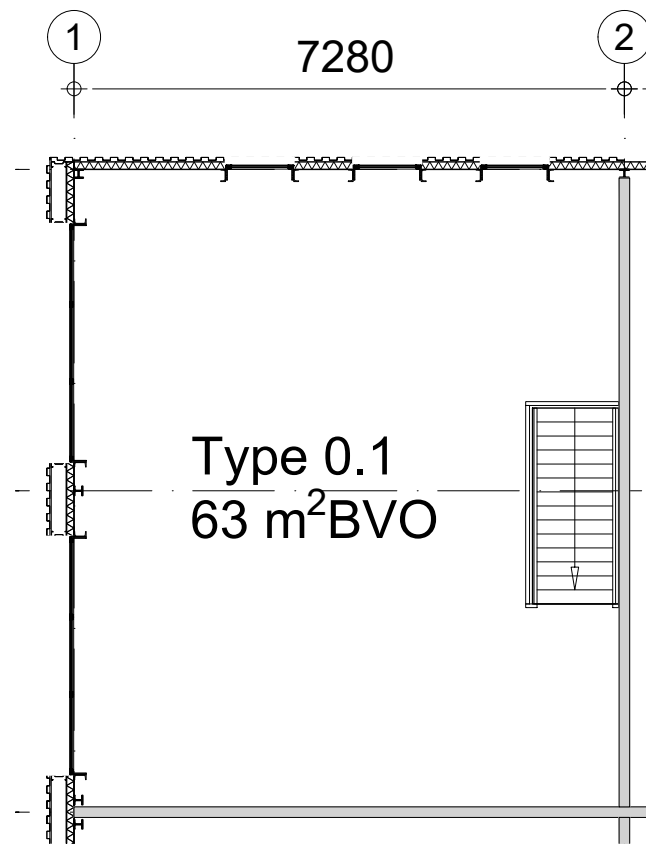

1e Verdieping

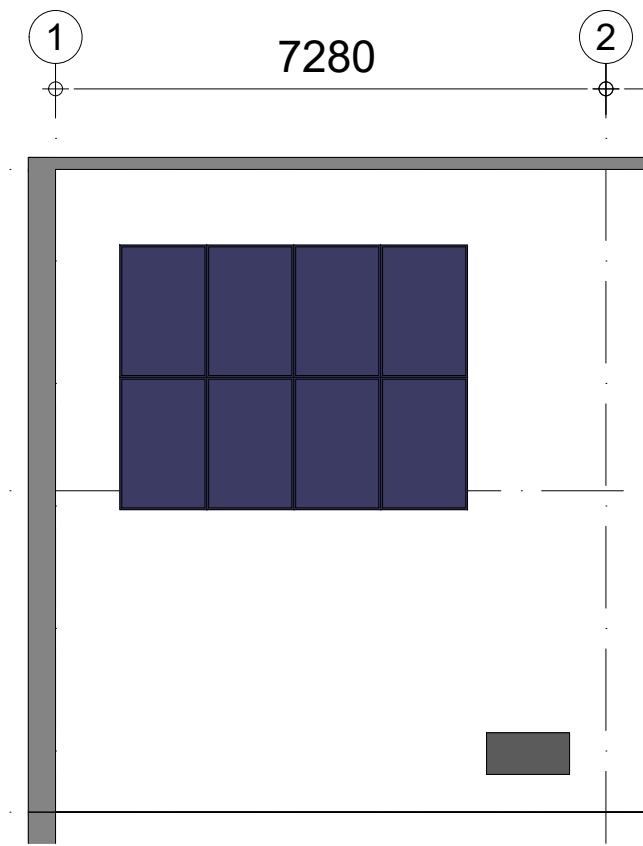


Dakoverzicht

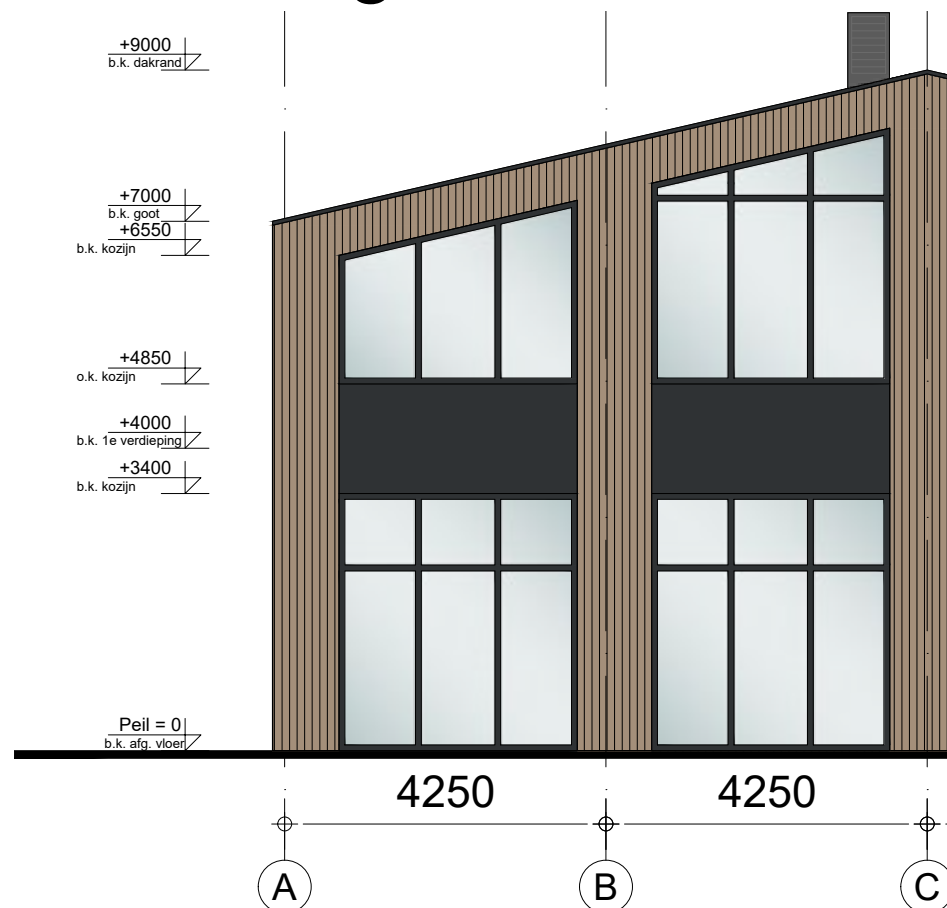


Voorgevel




Zijgevel

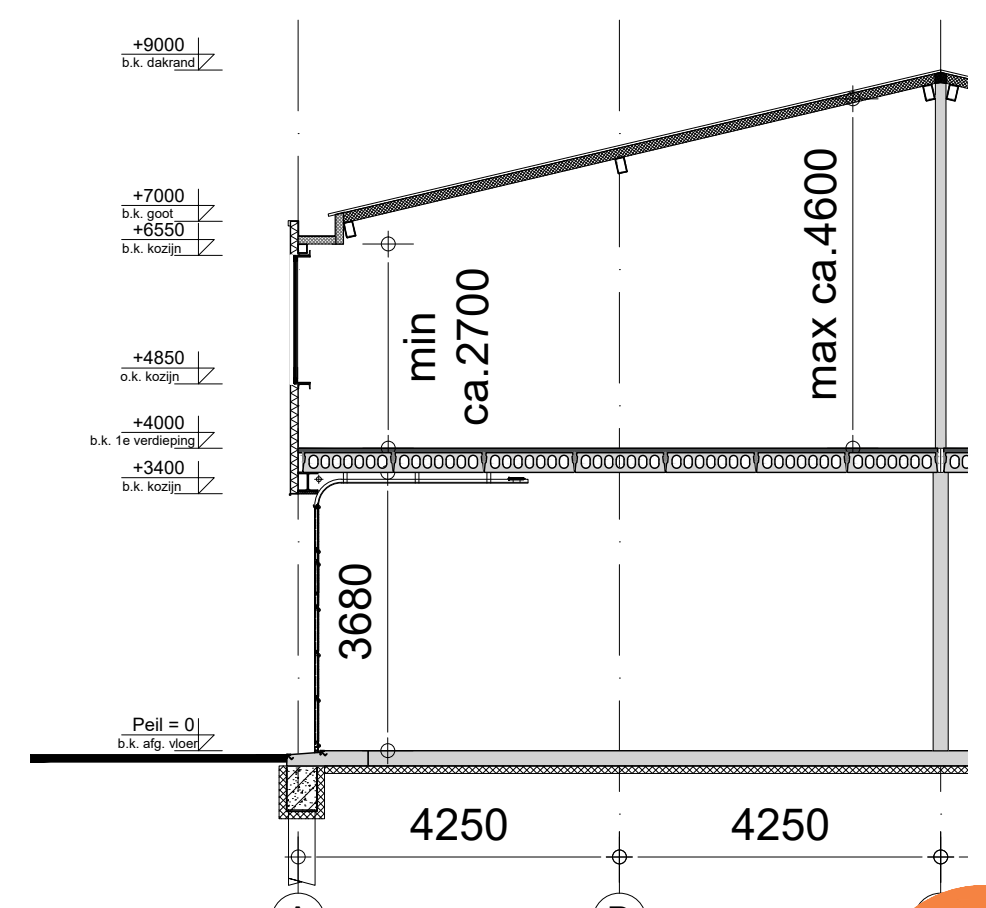


Doorsnede

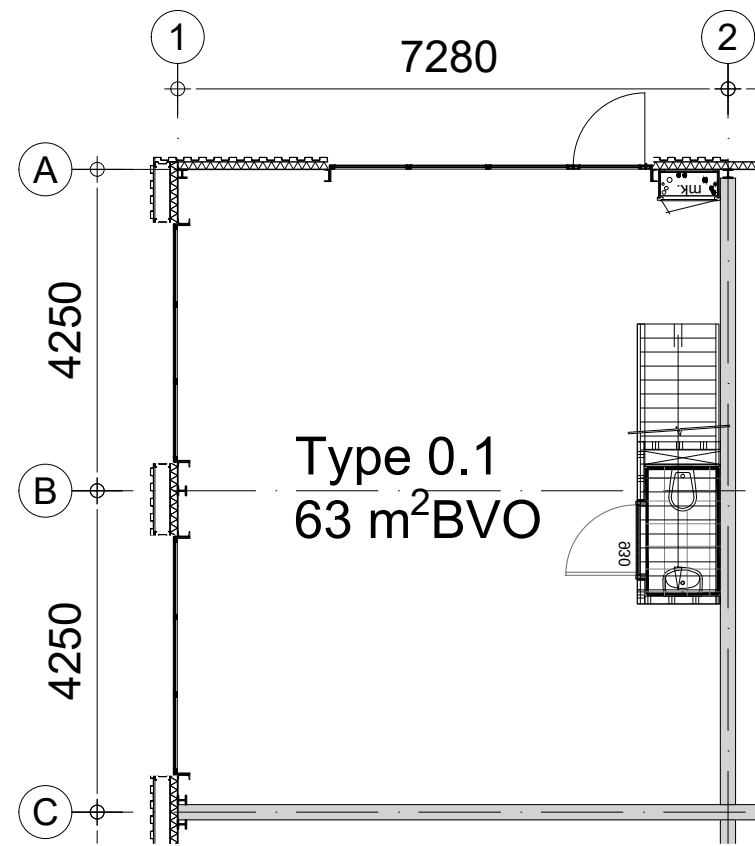


Begane Grond

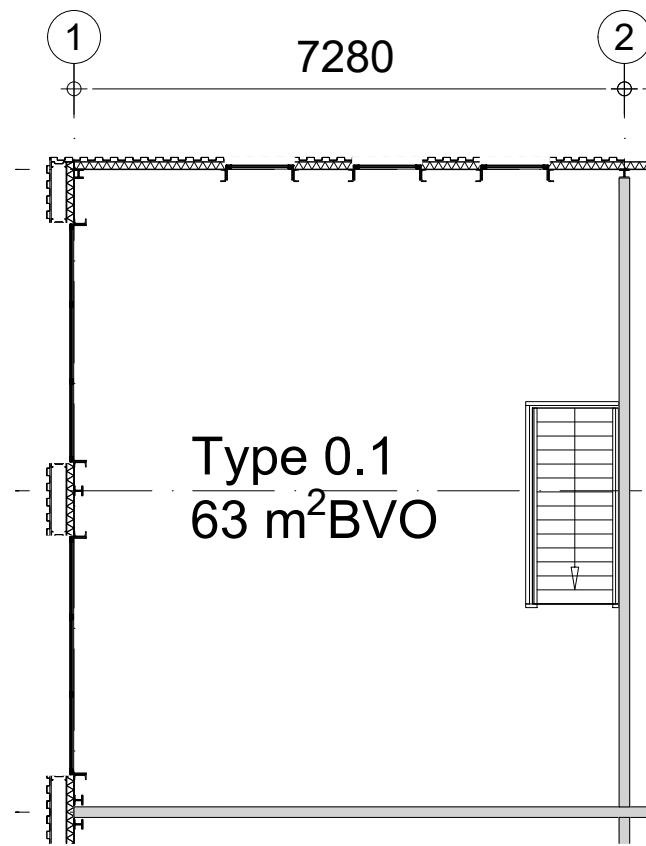

1e Verdieping

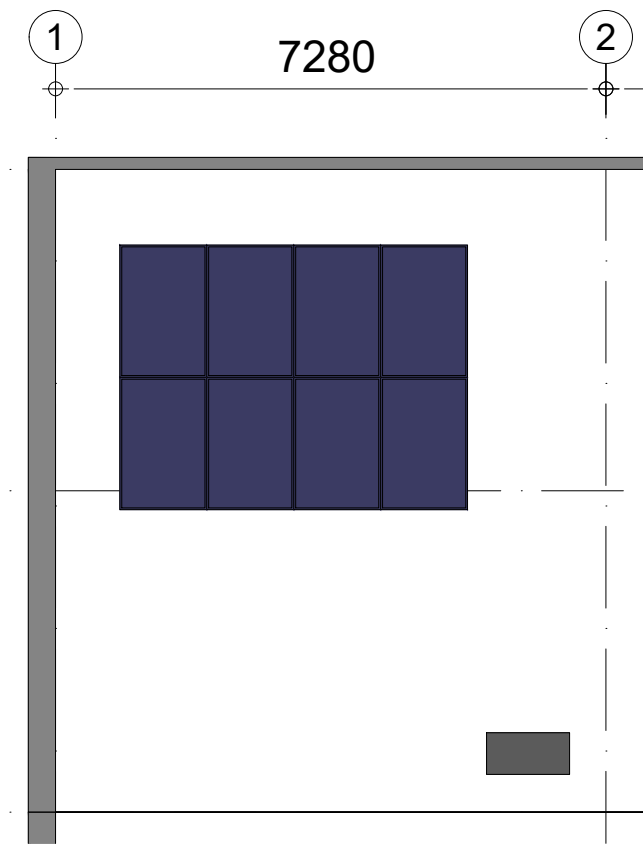


Dakoverzicht

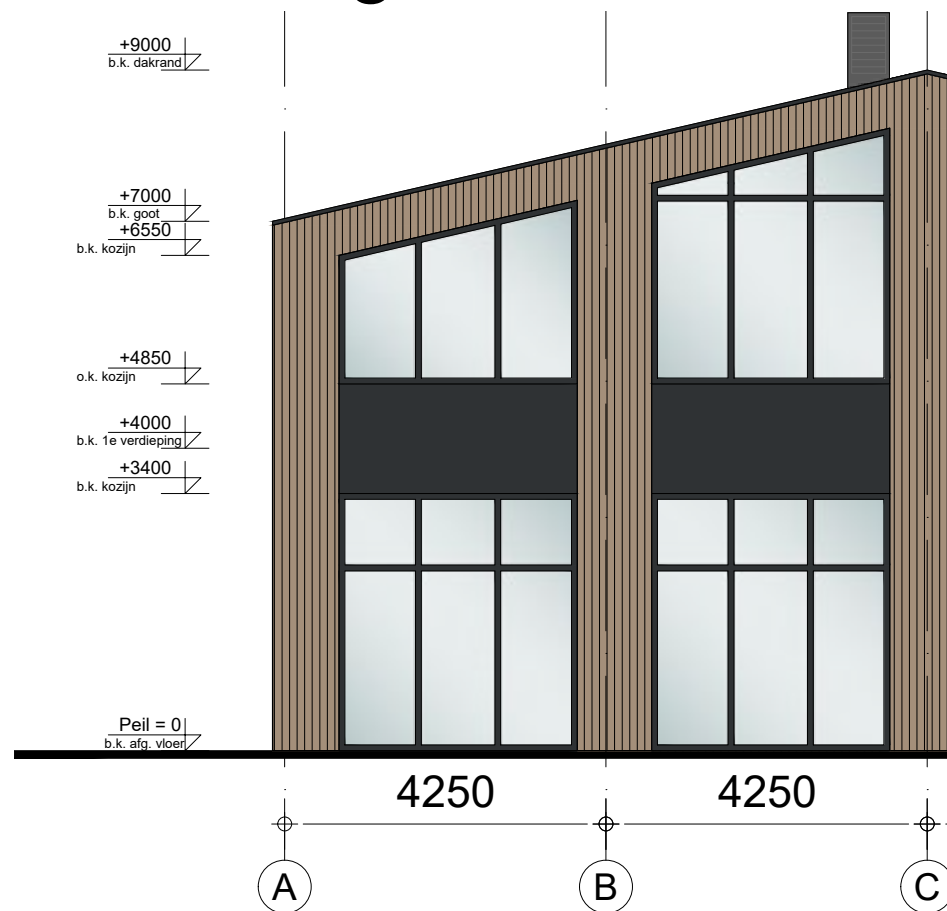


Voorgevel




Zijgevel

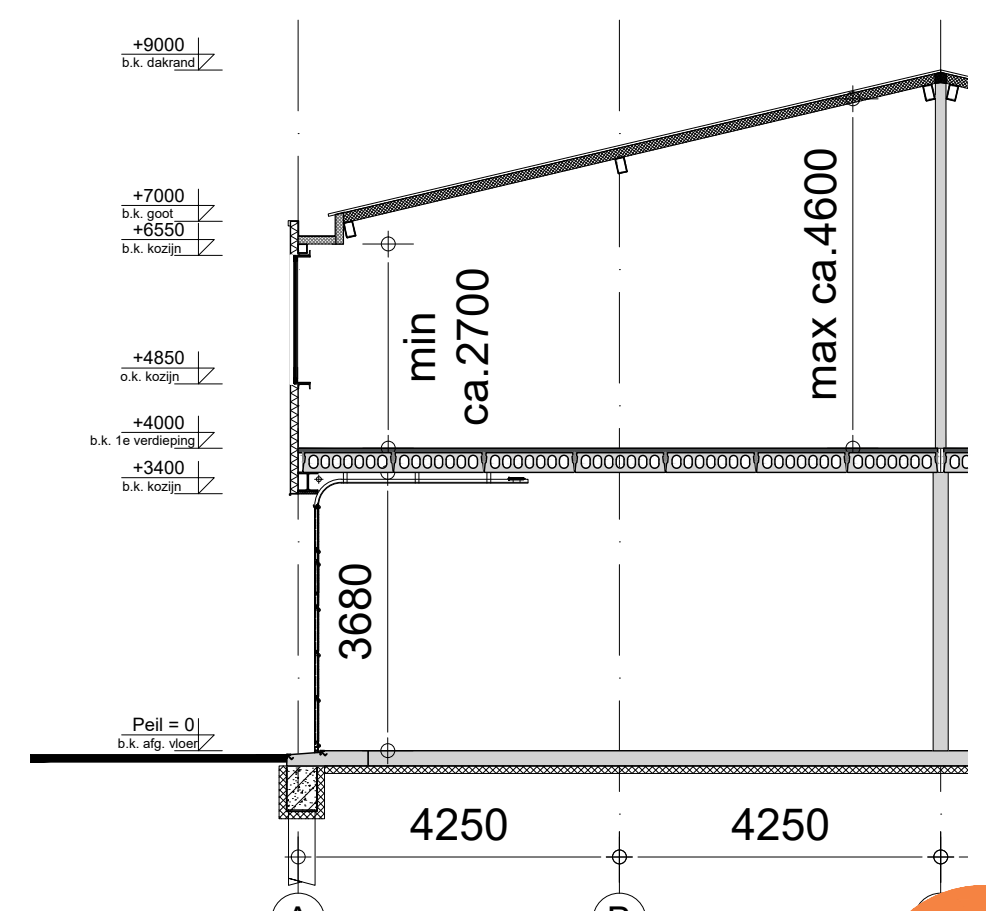


Doorsnede

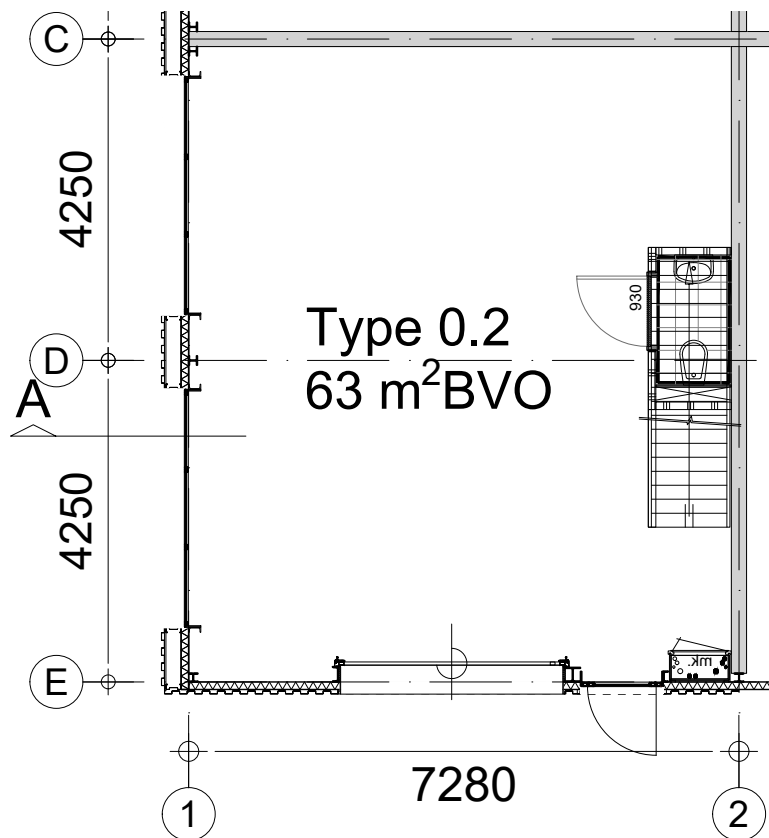


Begane Grond

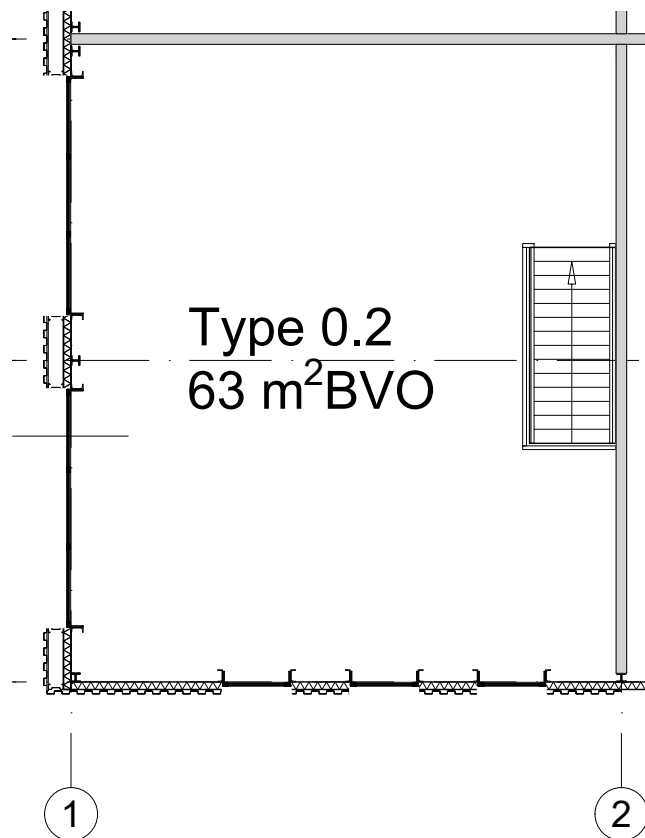

1e Verdieping

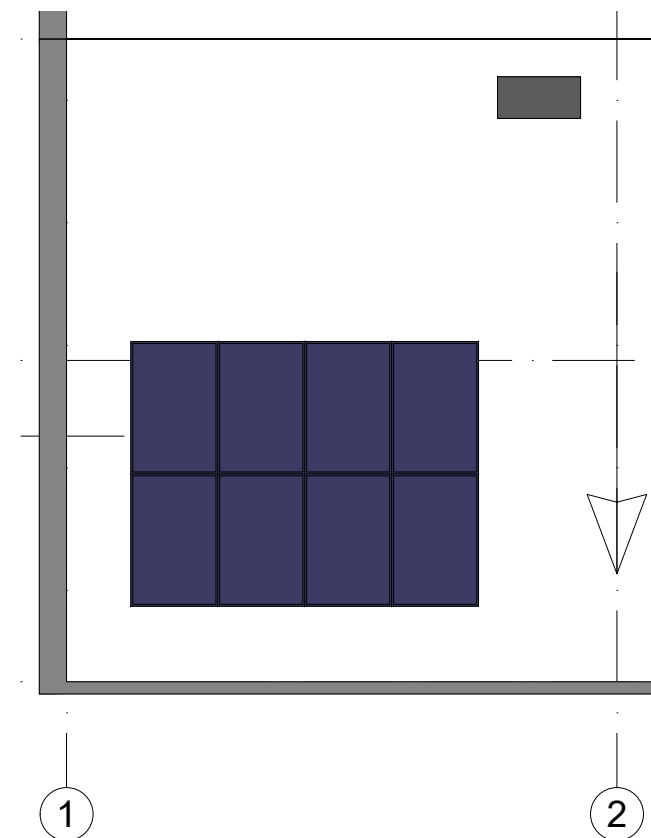


Dakoverzicht

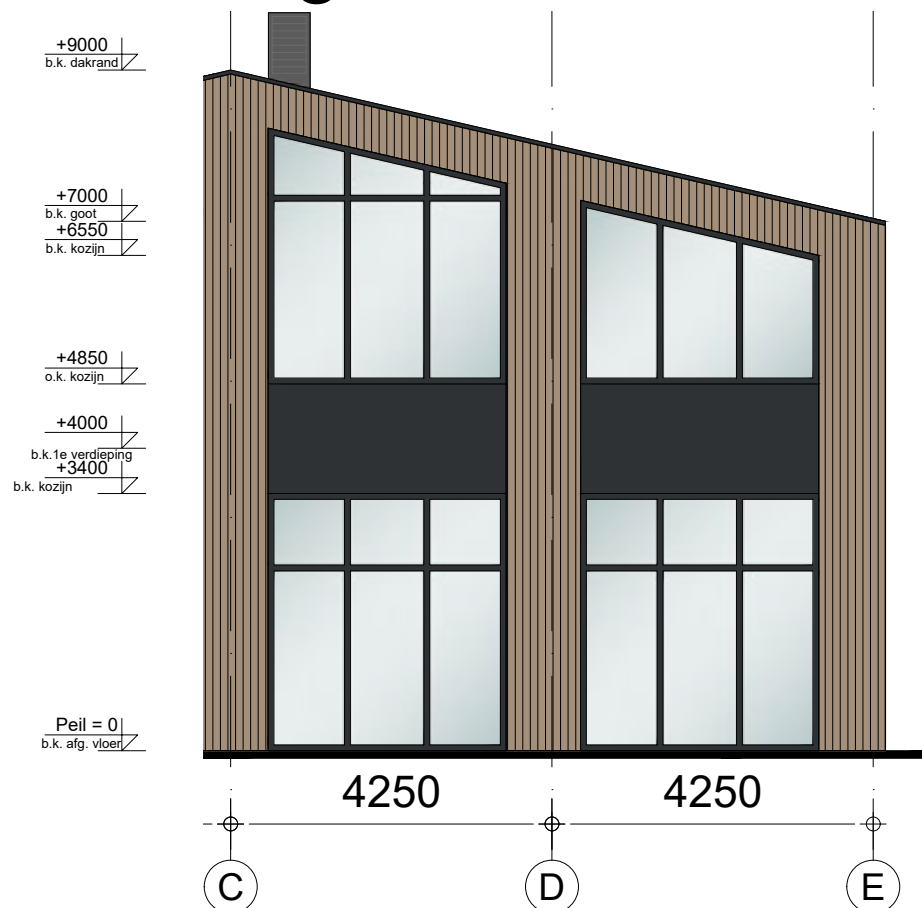


Voorgevel




Zijgevel

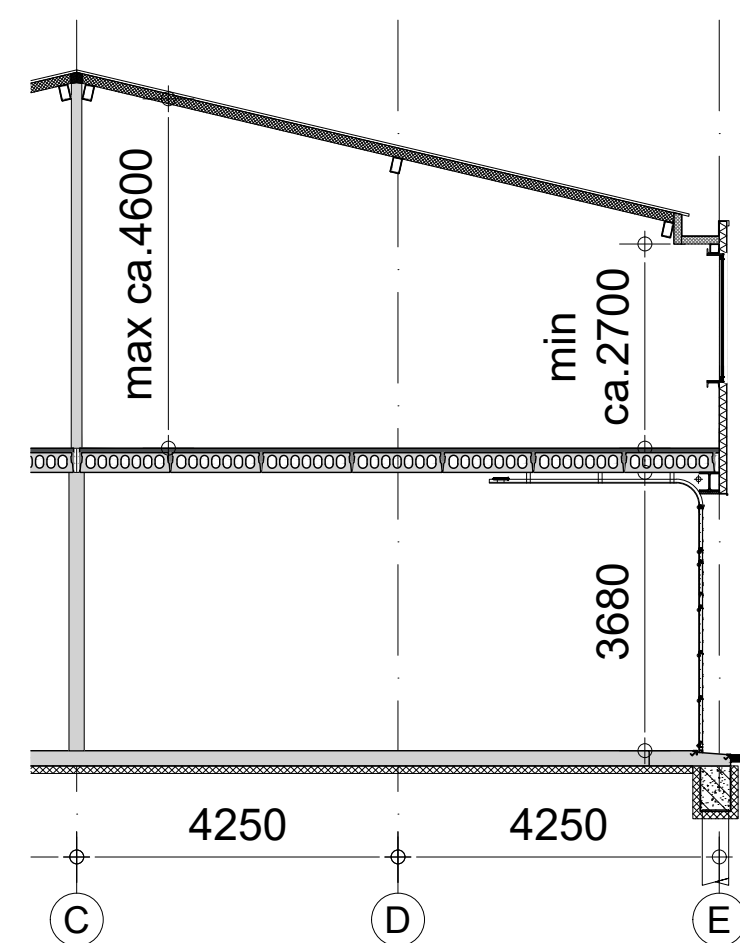


Doorsnede

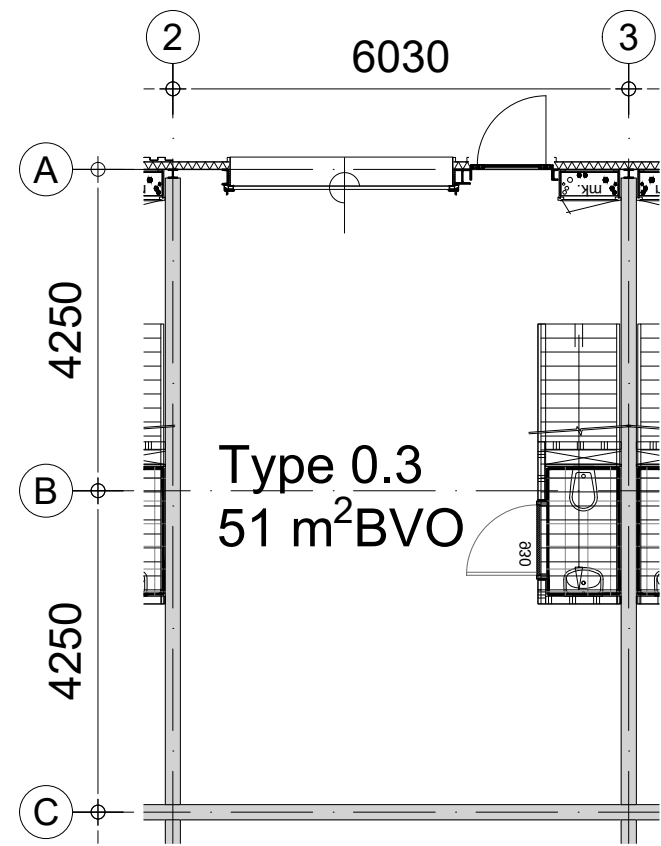

Begane Grond

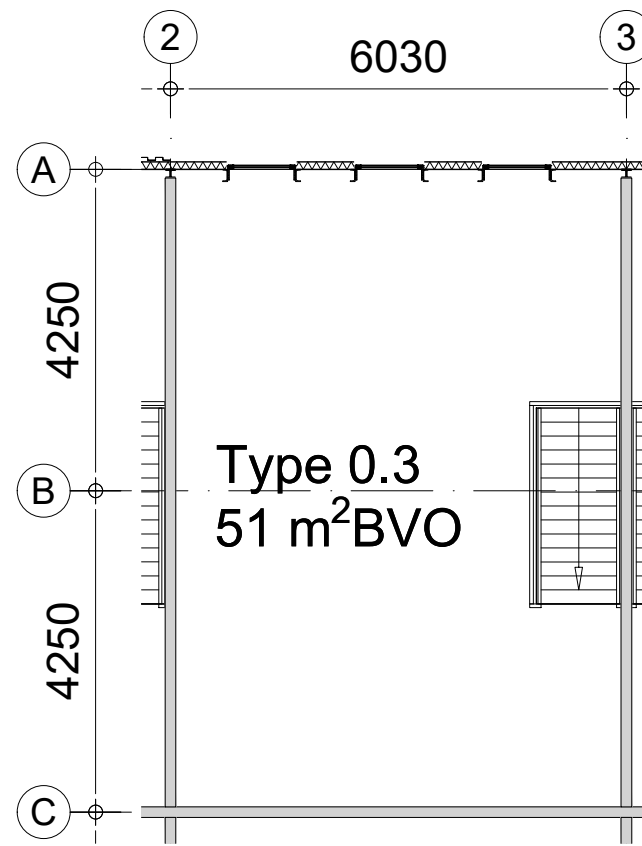


1e Verdieping

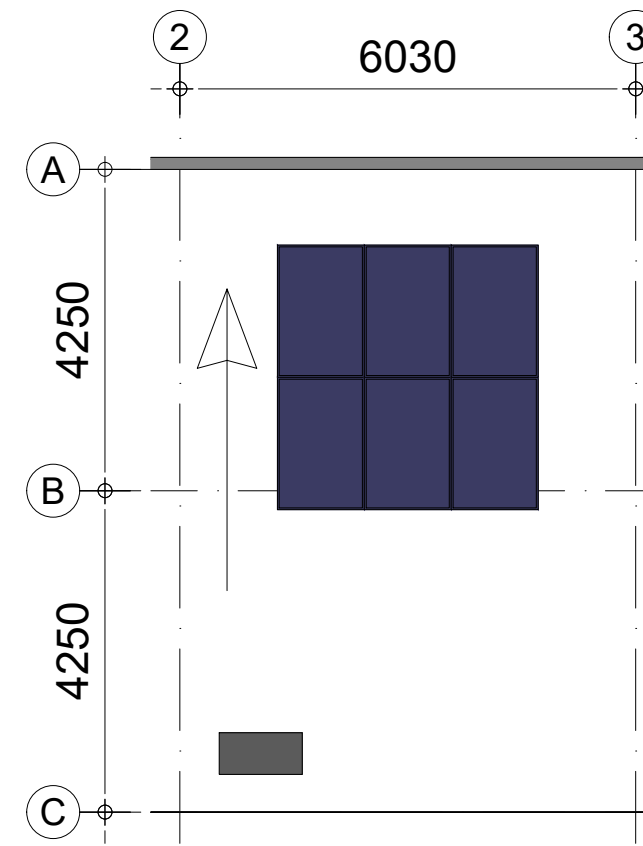

Dakoverzicht




Voorgevel

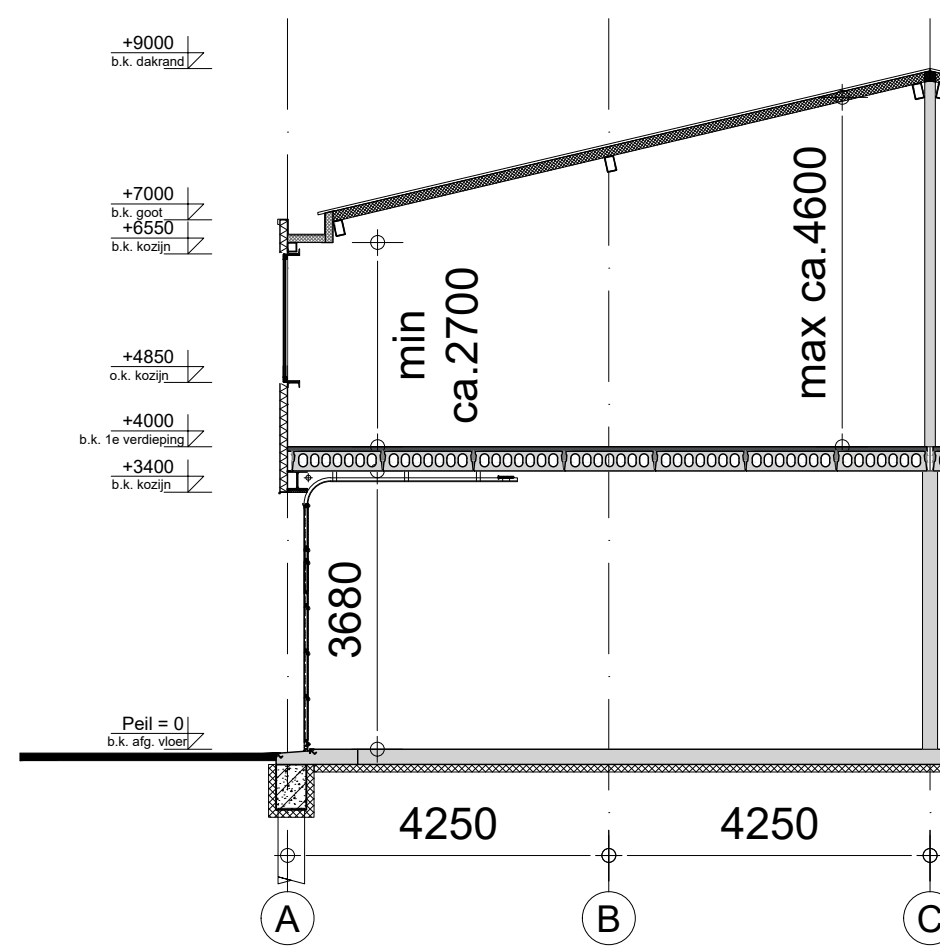


Doorsnede


Unit Type 0.3 | Blok A, B, C, D & E | schaal 1:100

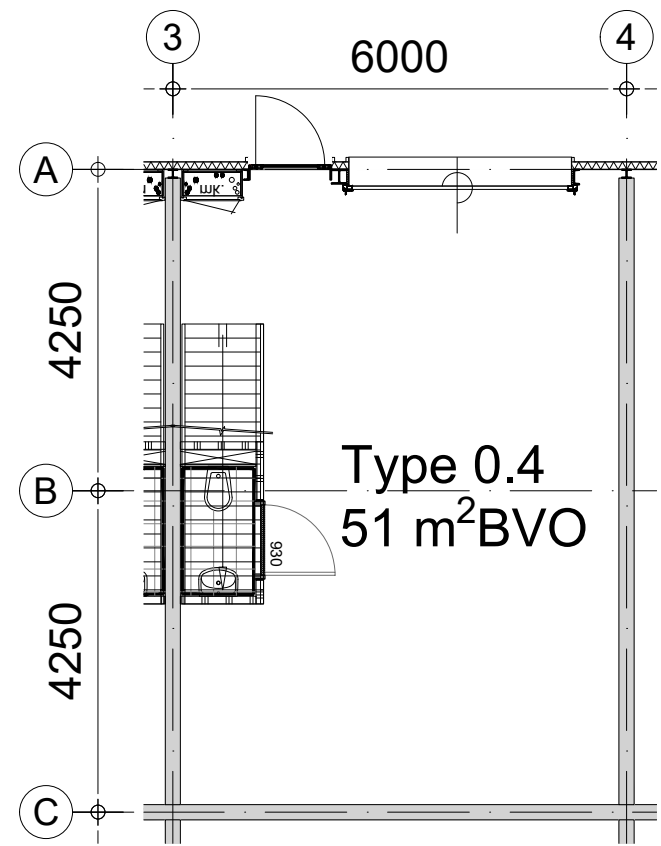

Begane Grond

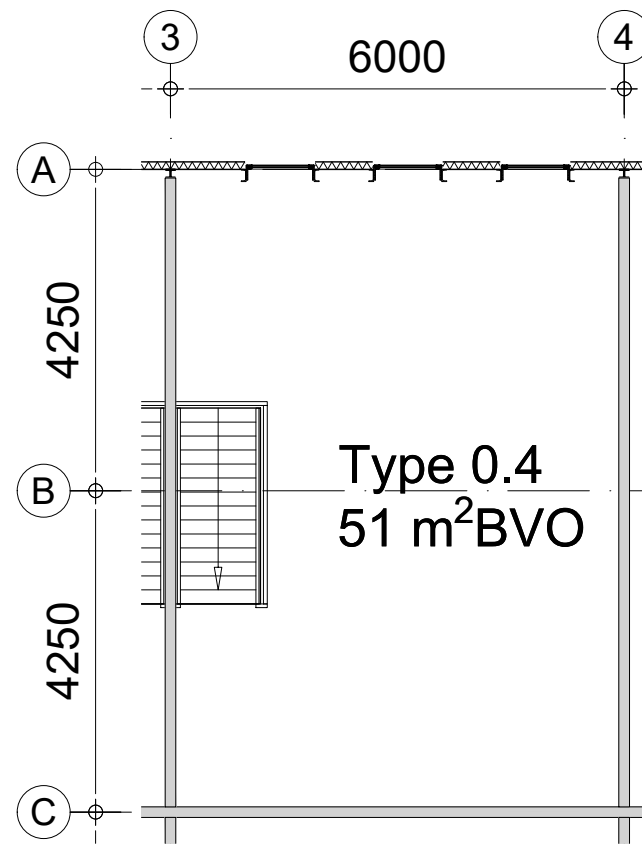


1e Verdieping

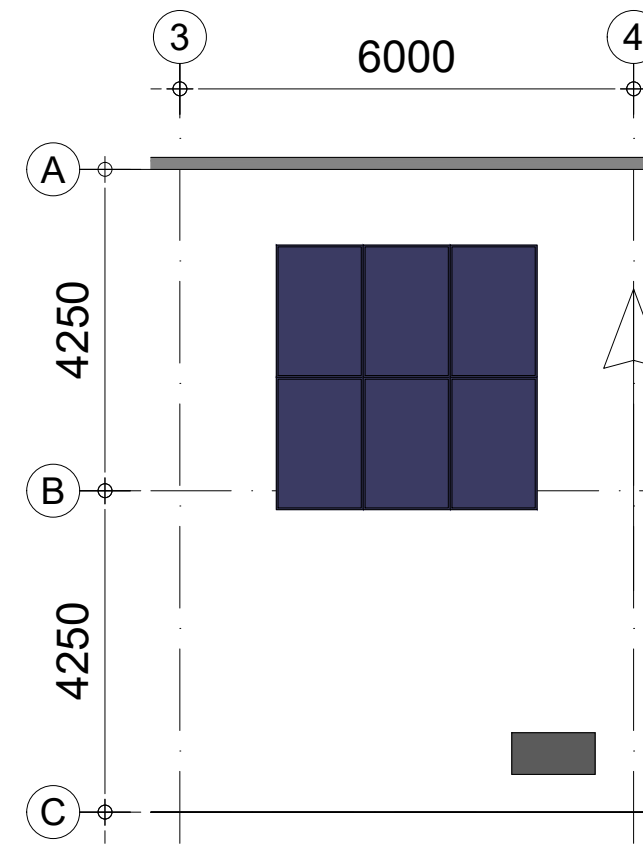

Dakoverzicht




Voorgevel

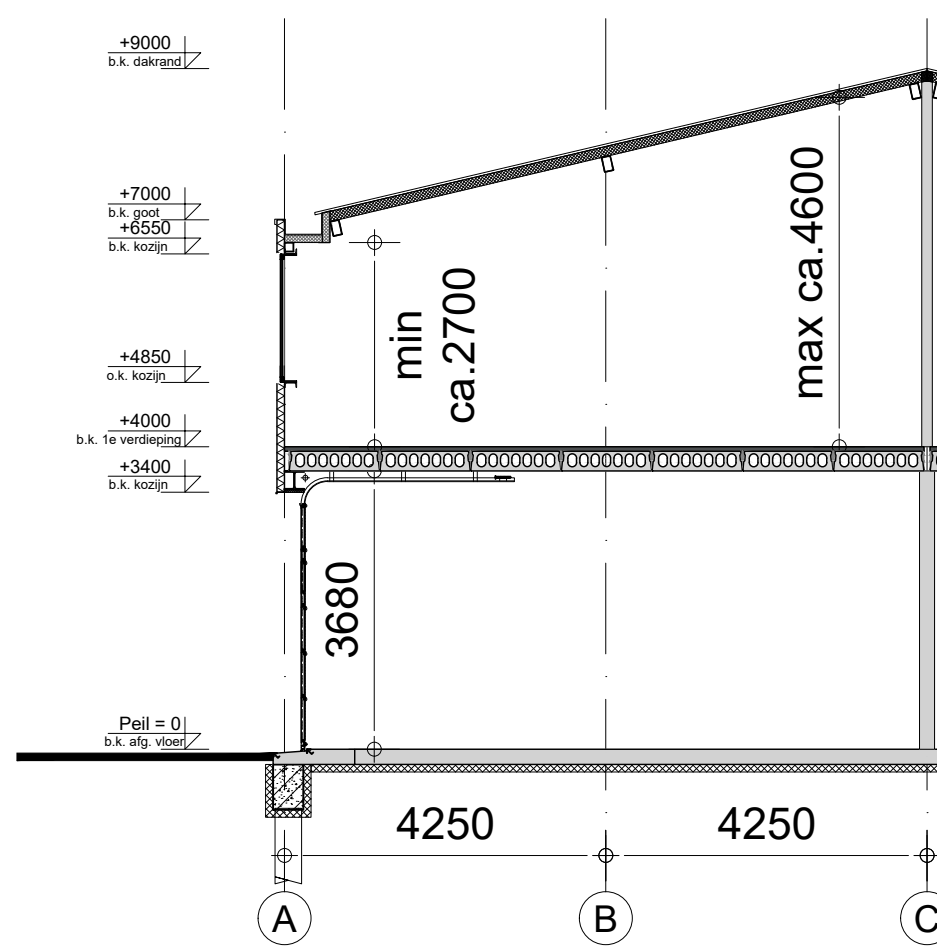


Doorsnede

Unit Type 0.4 | Blok A, B, C, D & E | schaal 1:100

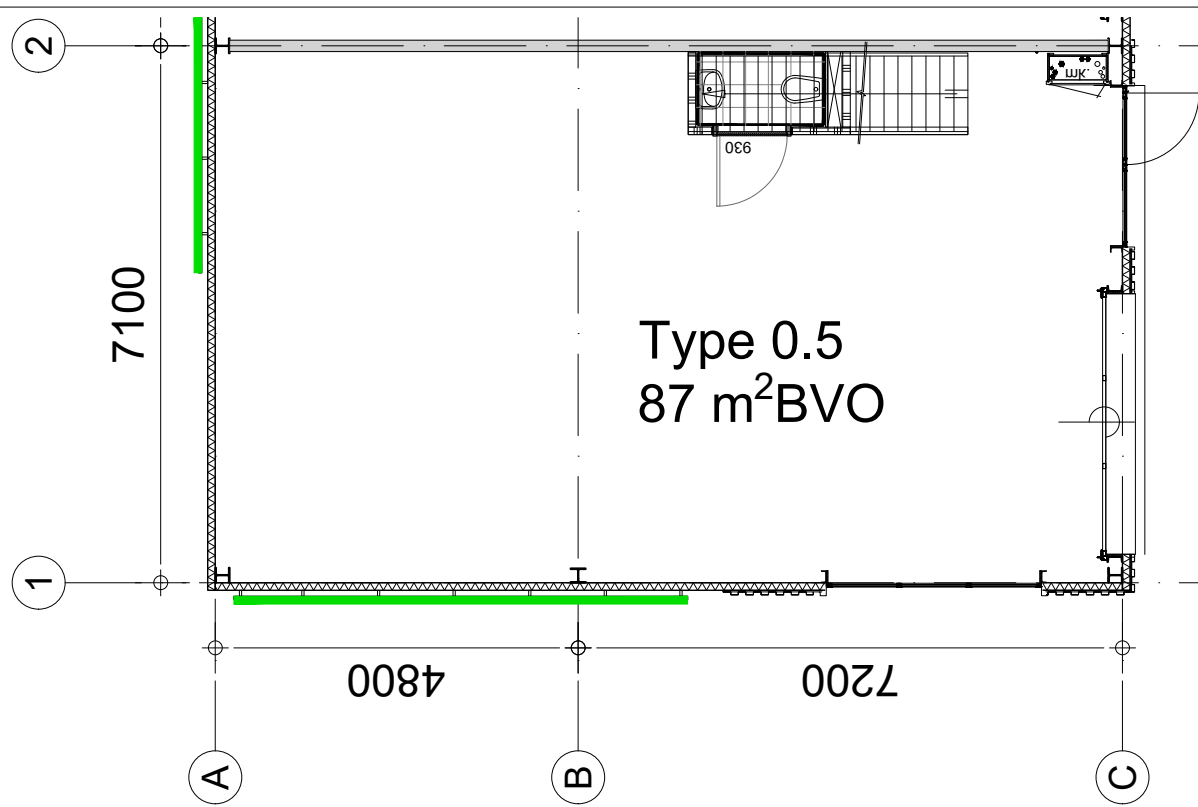


Begane Grond

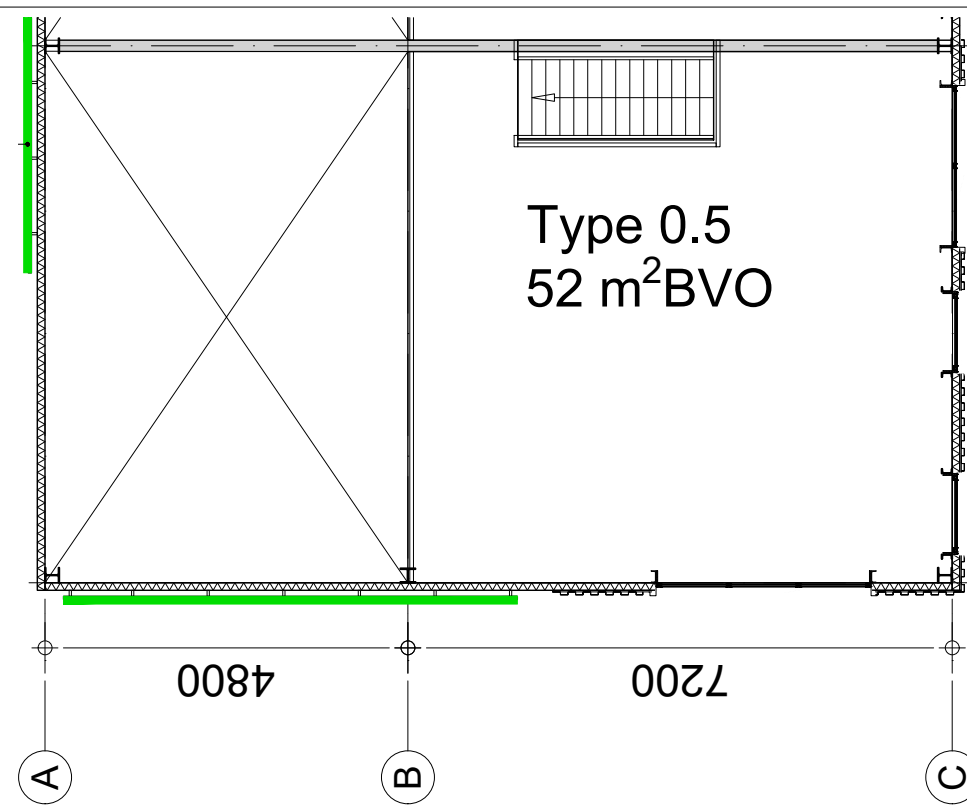


Eerste verdieping




Voorgevel

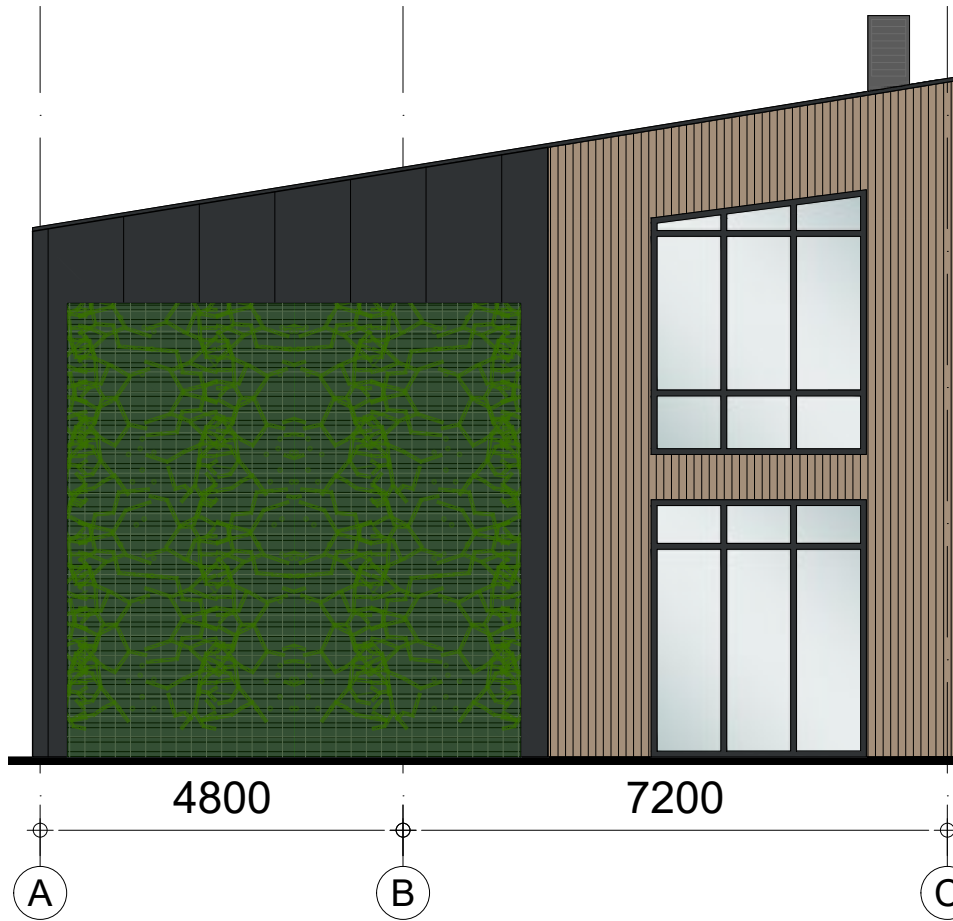


Zijgevel

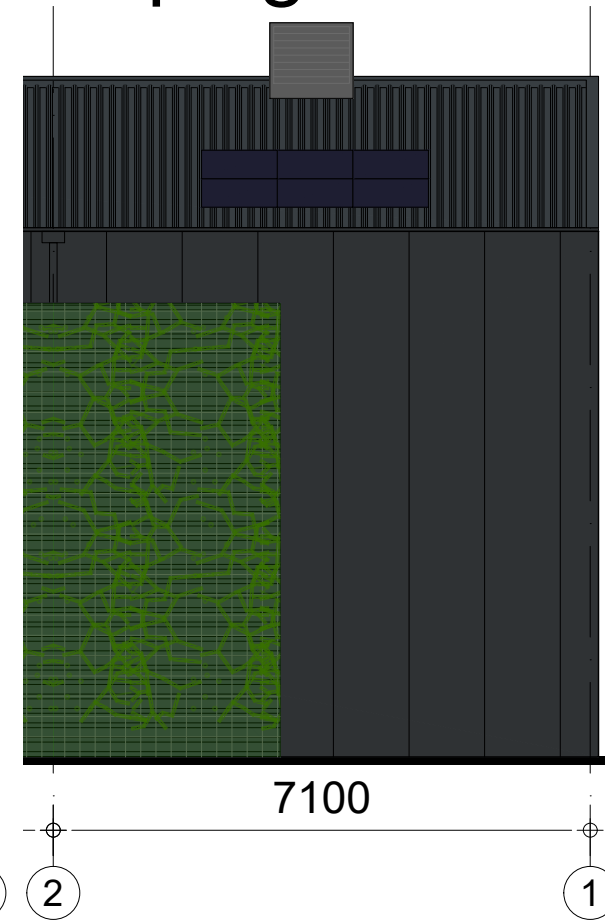


Achtergevel

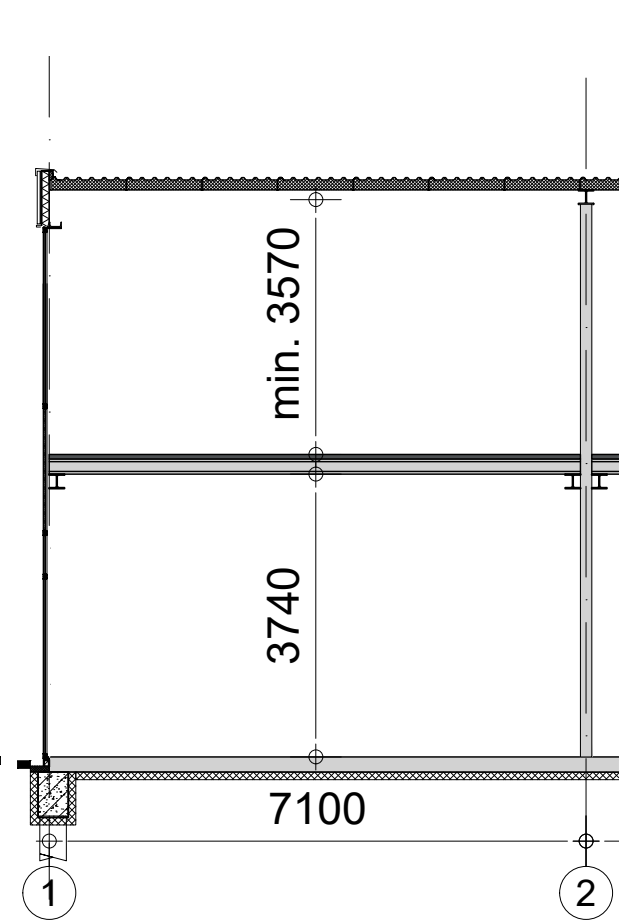

Doorsnede

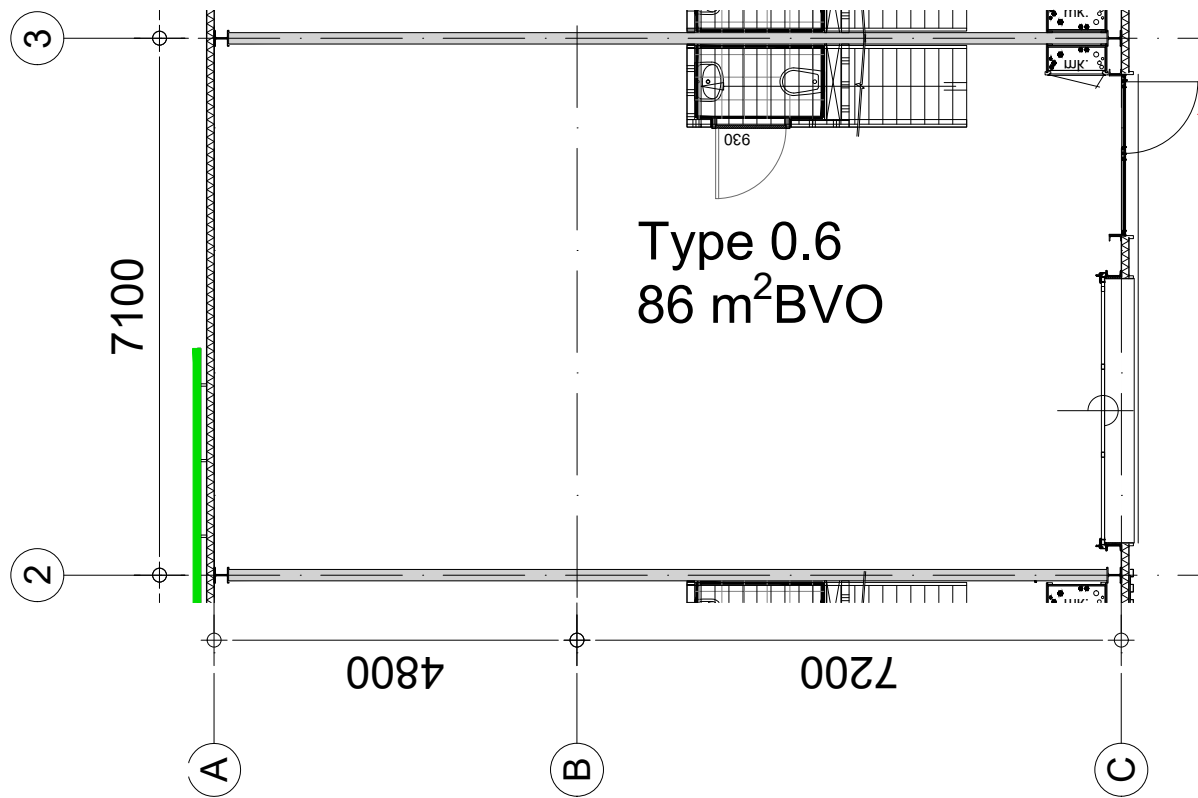


Begane Grond

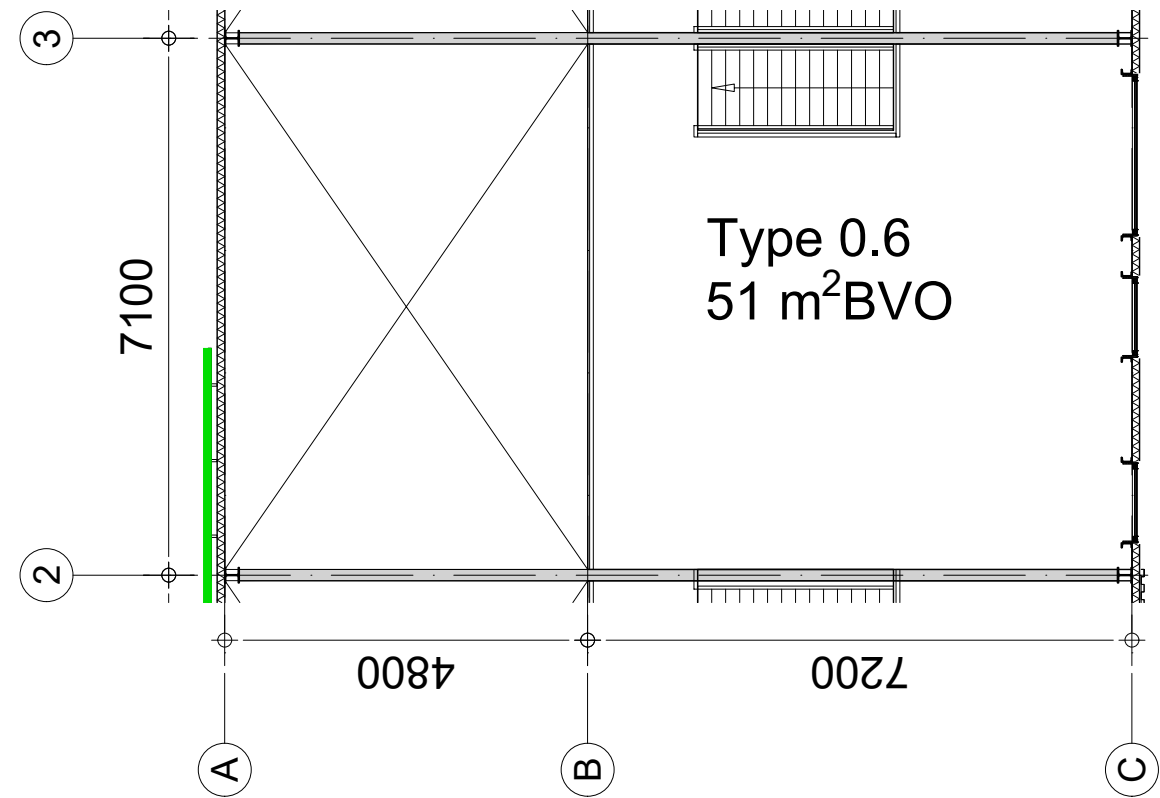


Eerste verdieping




Voorgevel

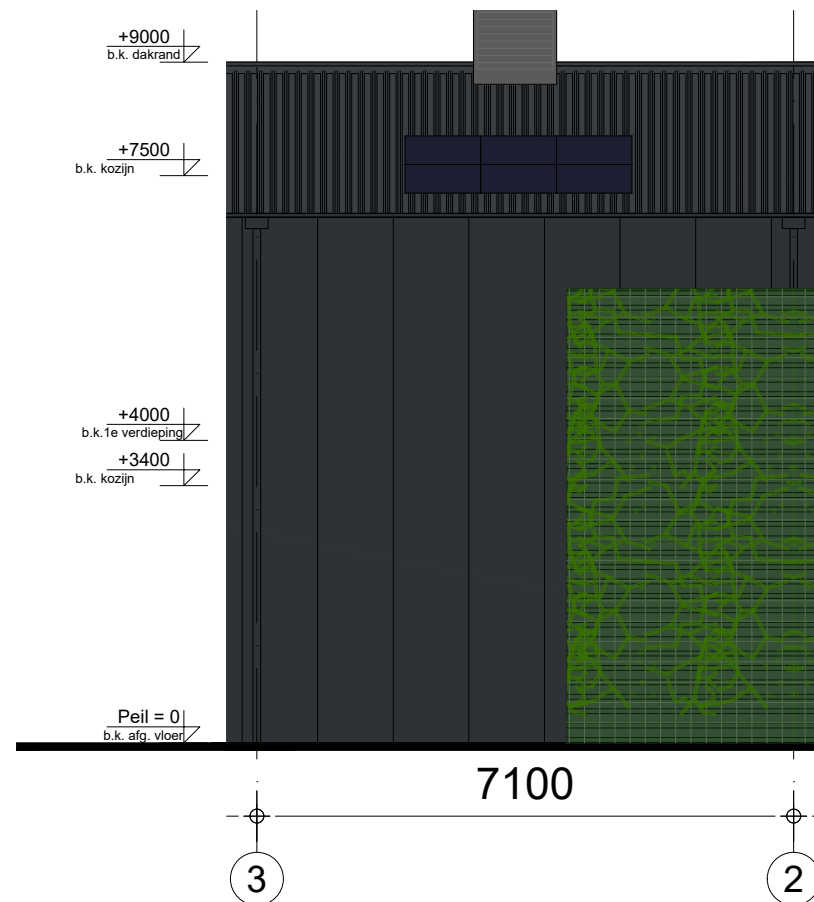


Achtergevel

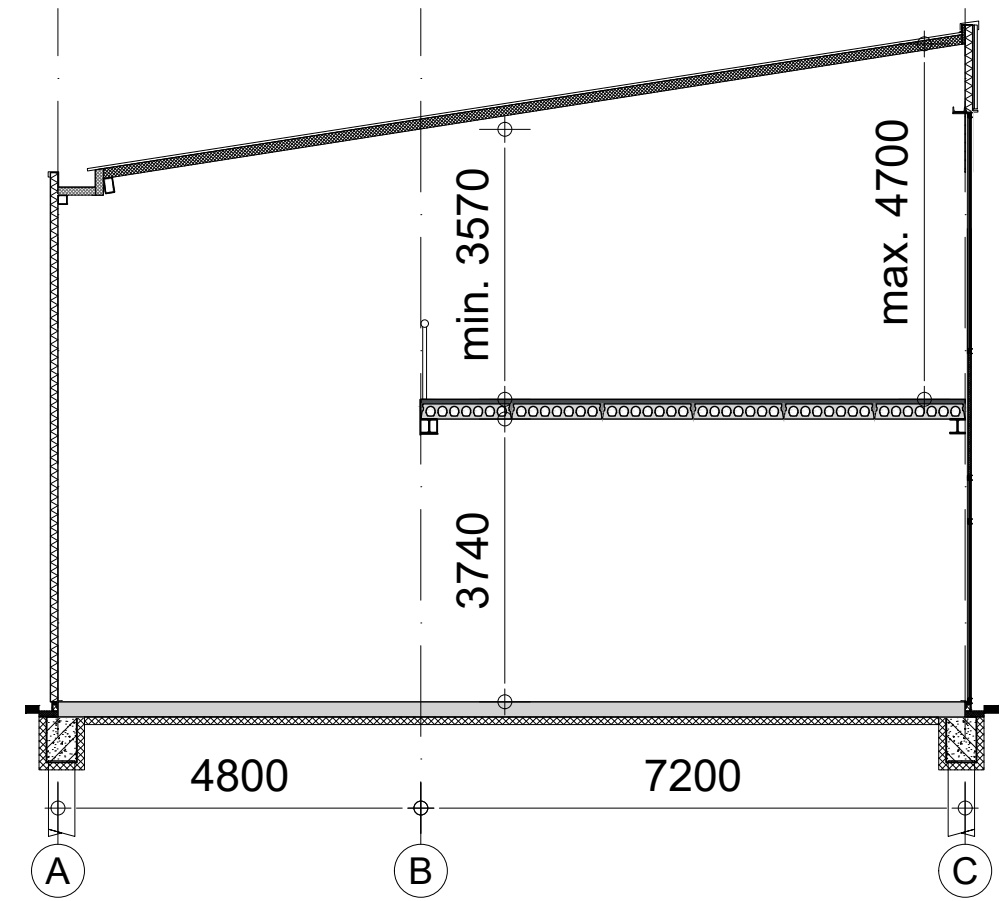


Doorsnede

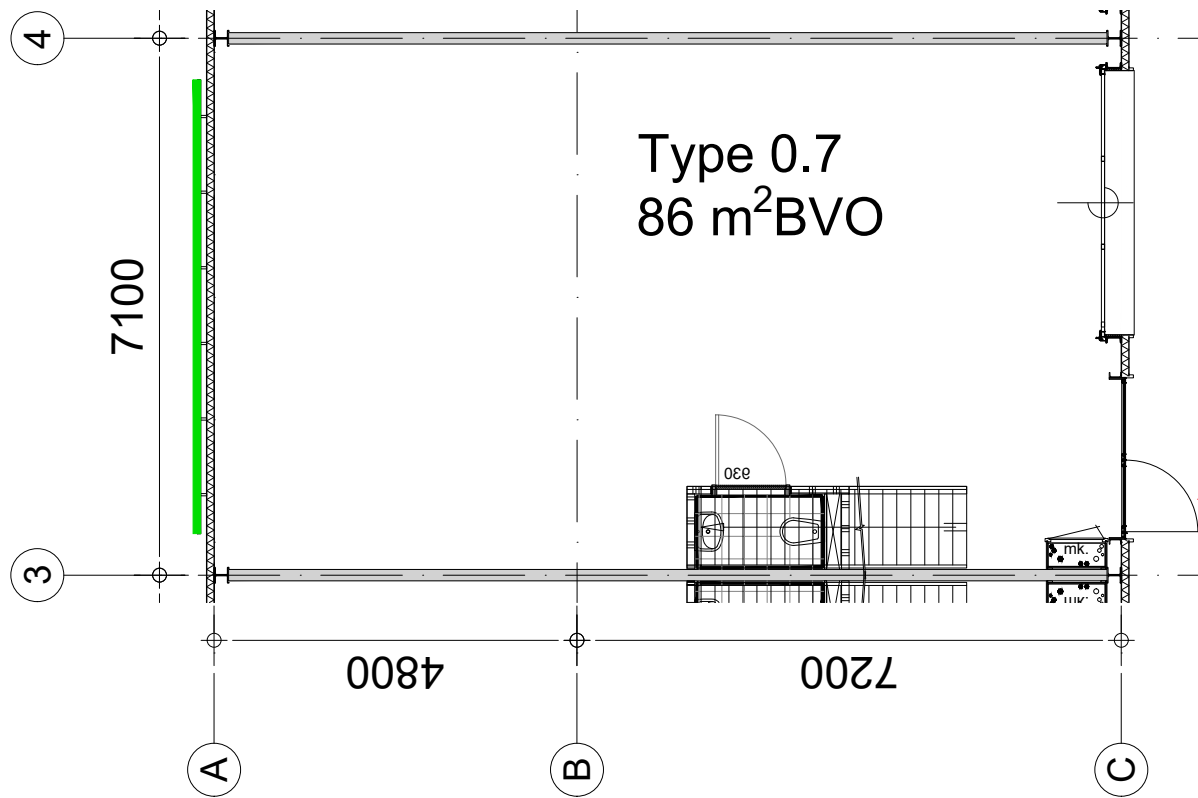


Begane Grond

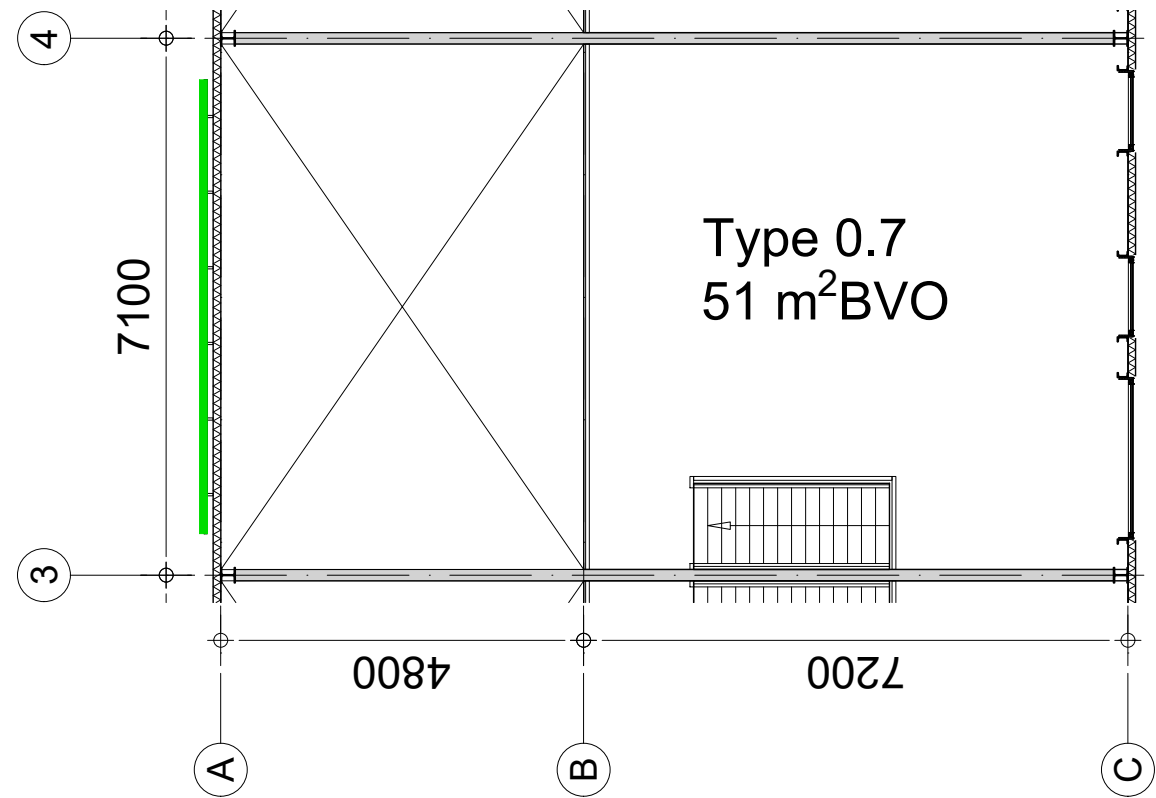


Eerste verdieping

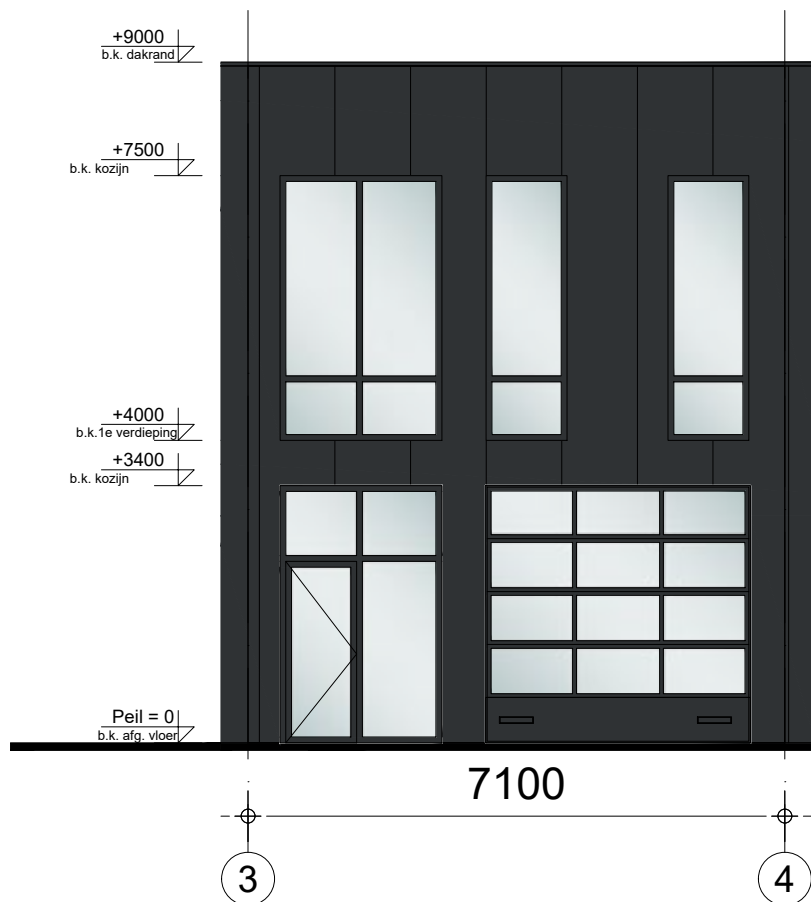


Voorgevel

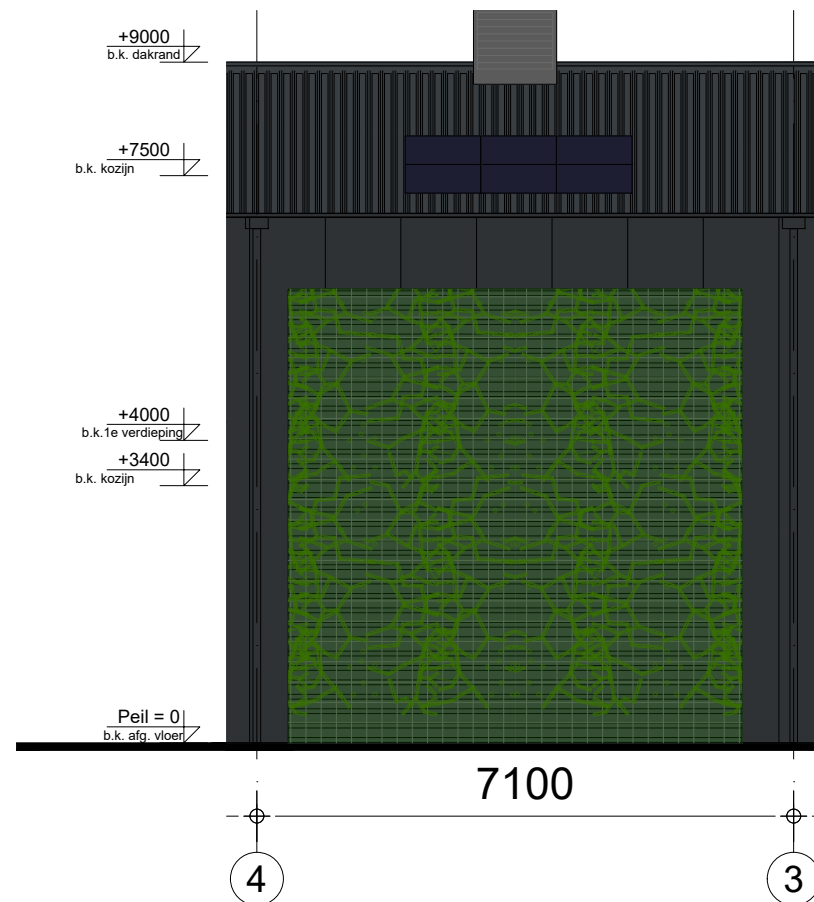


Achtergevel

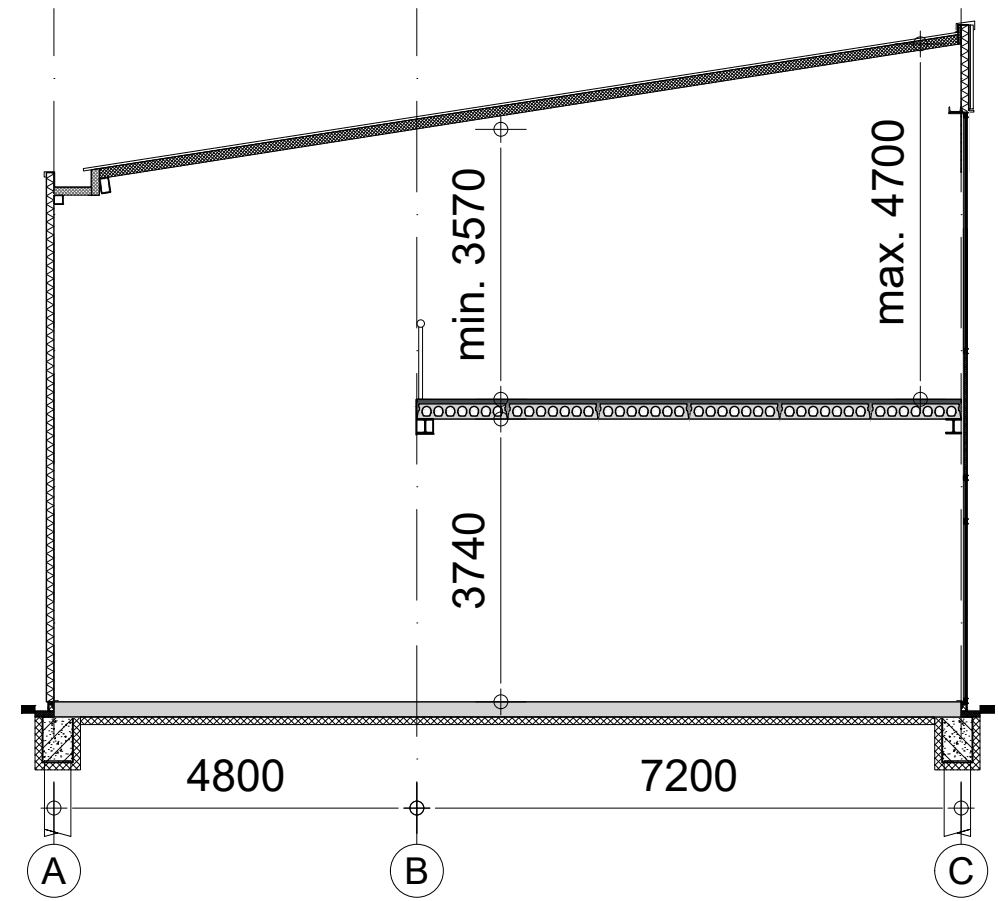

Doorsnede

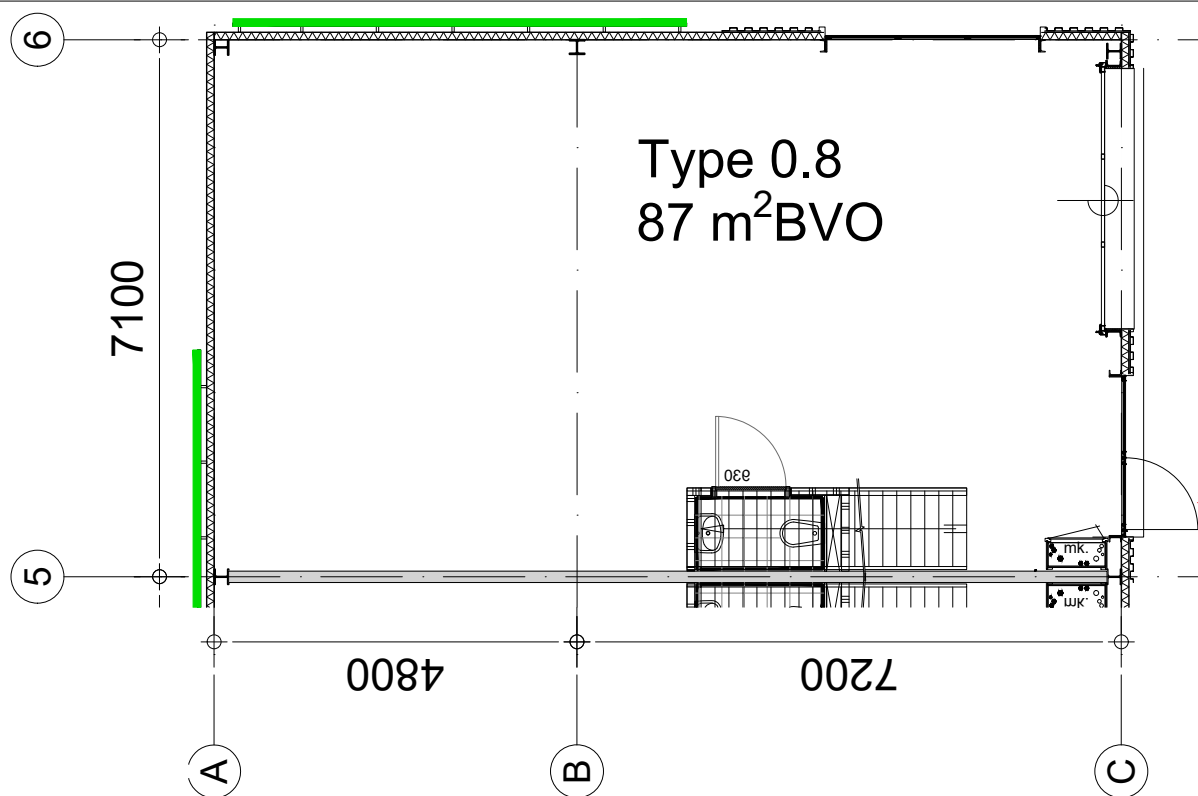


Begane Grond

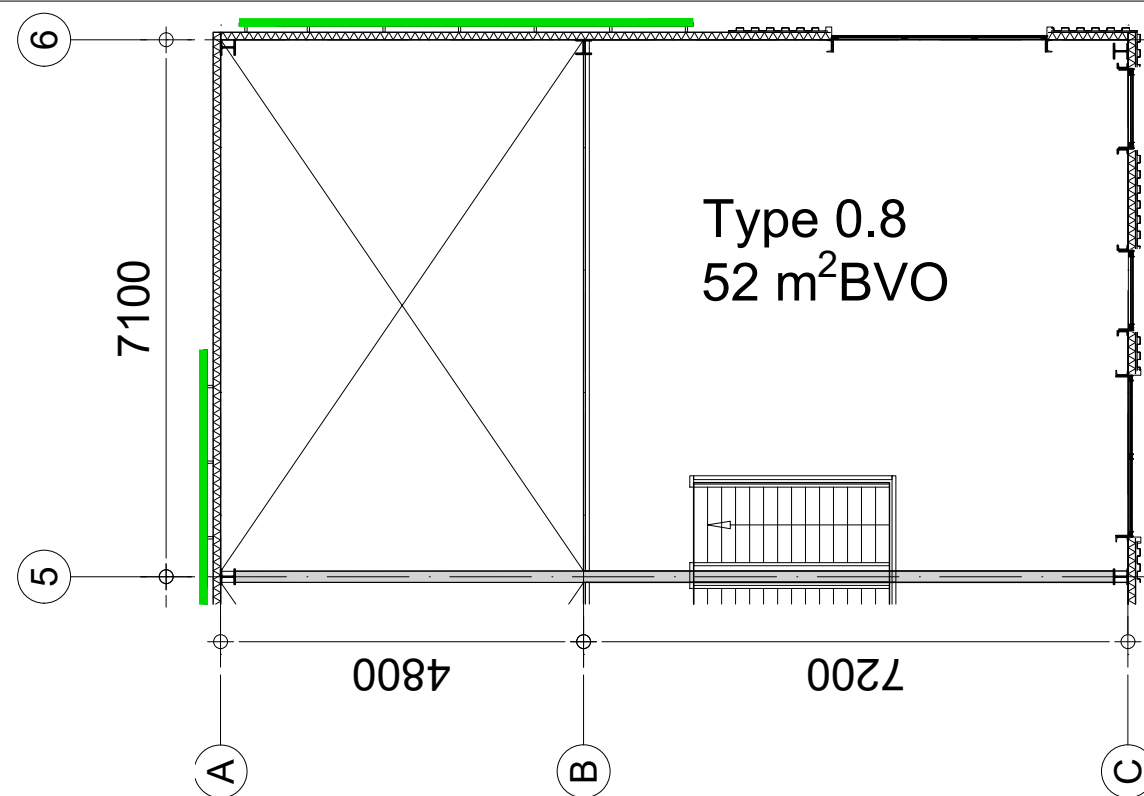


Eerste verdieping




Voorgevel

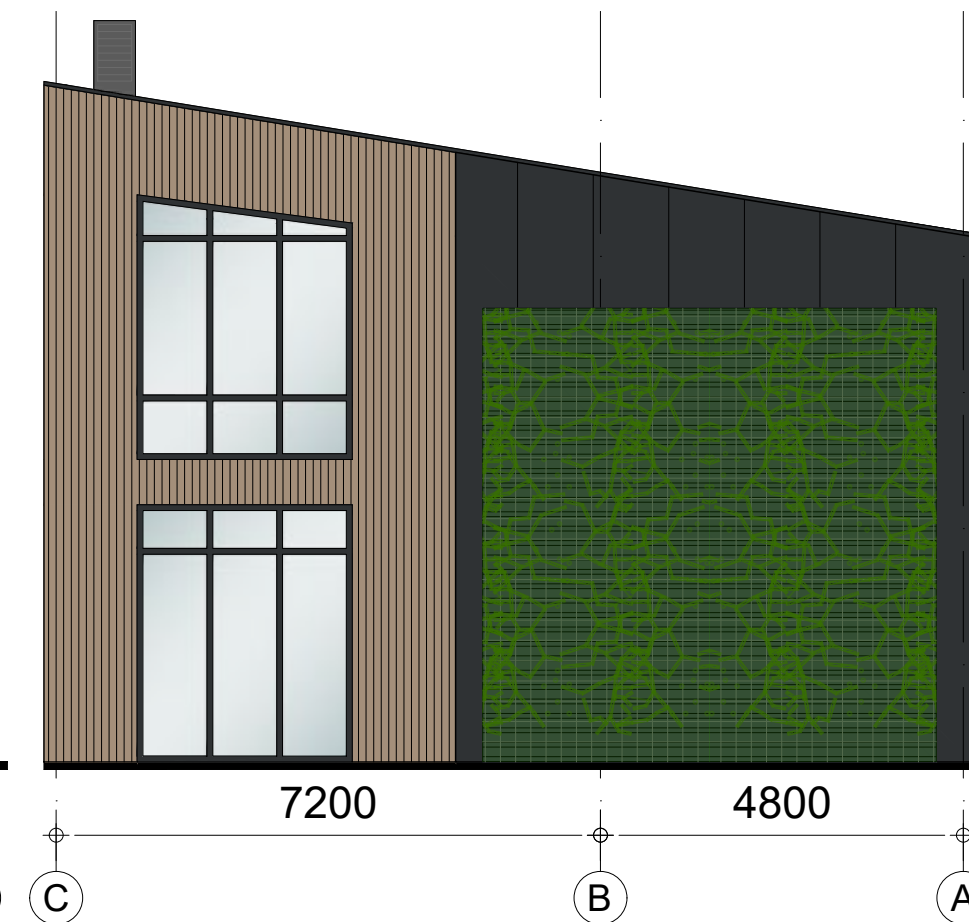

Zijgevel

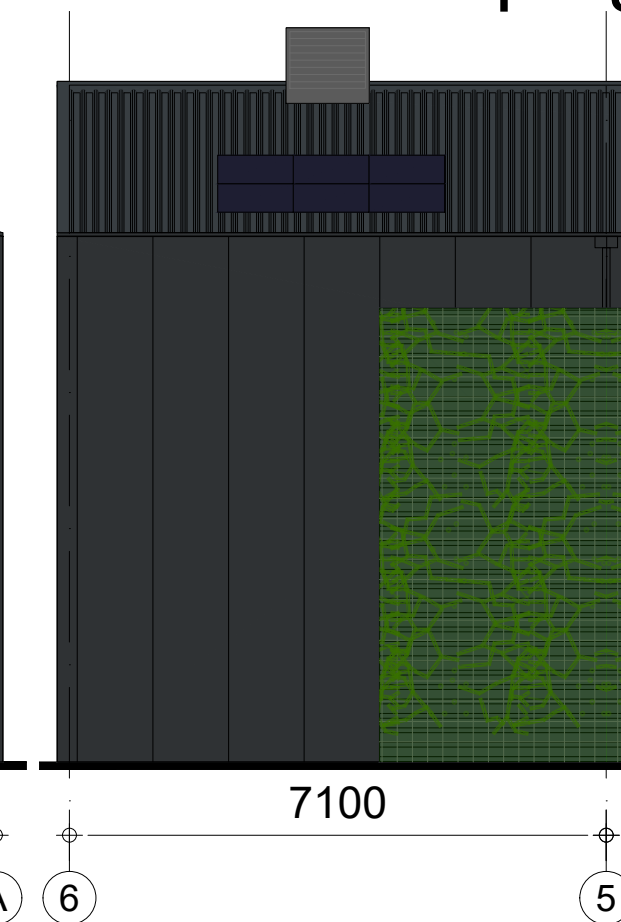

Achtergevel

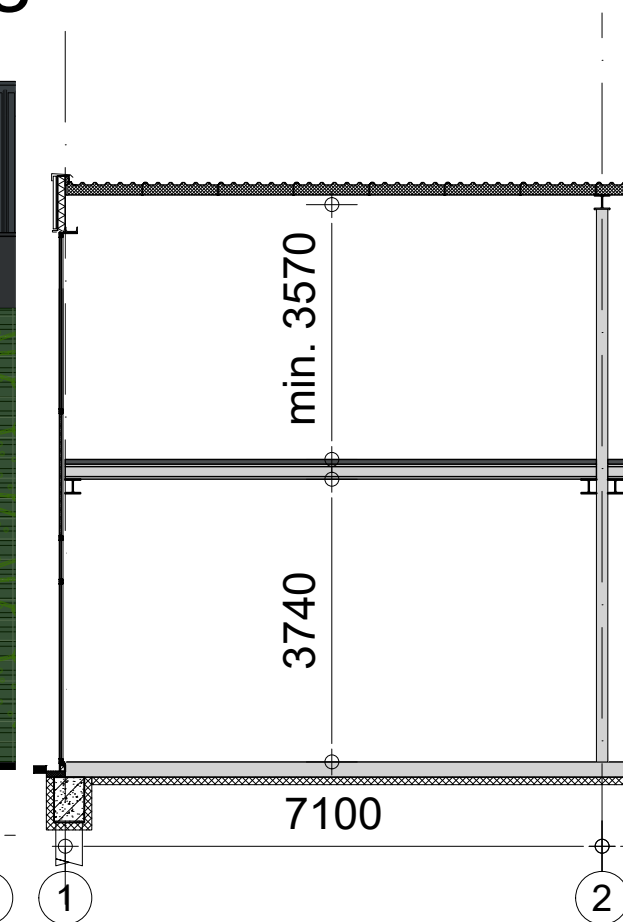

Doorsnede